


Квартира в ЖК Скандиа 30 м²

Дизайнер: Татаркина Дарья
8-912-39-77-553
7dasha23@mail.ru


Состав проекта

№	Название листа
01	Обложка
02	Состав проекта
03	Обмерный план
04	Демонтаж
05	Монтаж
06	Опорный план с покрытиями стен
07	План расстановки мебели с размерами
08	План освещения
09	Выключатели
10	Схема размещения ЭО
11	План размещения кондиционеров и вентиляции
12	План теплых полов
13	План сантехнического оборудования
14	План напольных покрытий и плинтусов
15	План геометрии потолка
16	План открывания дверей

17	Развертки с/у
18	Развертки гостиной
19	Развертки спальни
20	Развертки кладовой

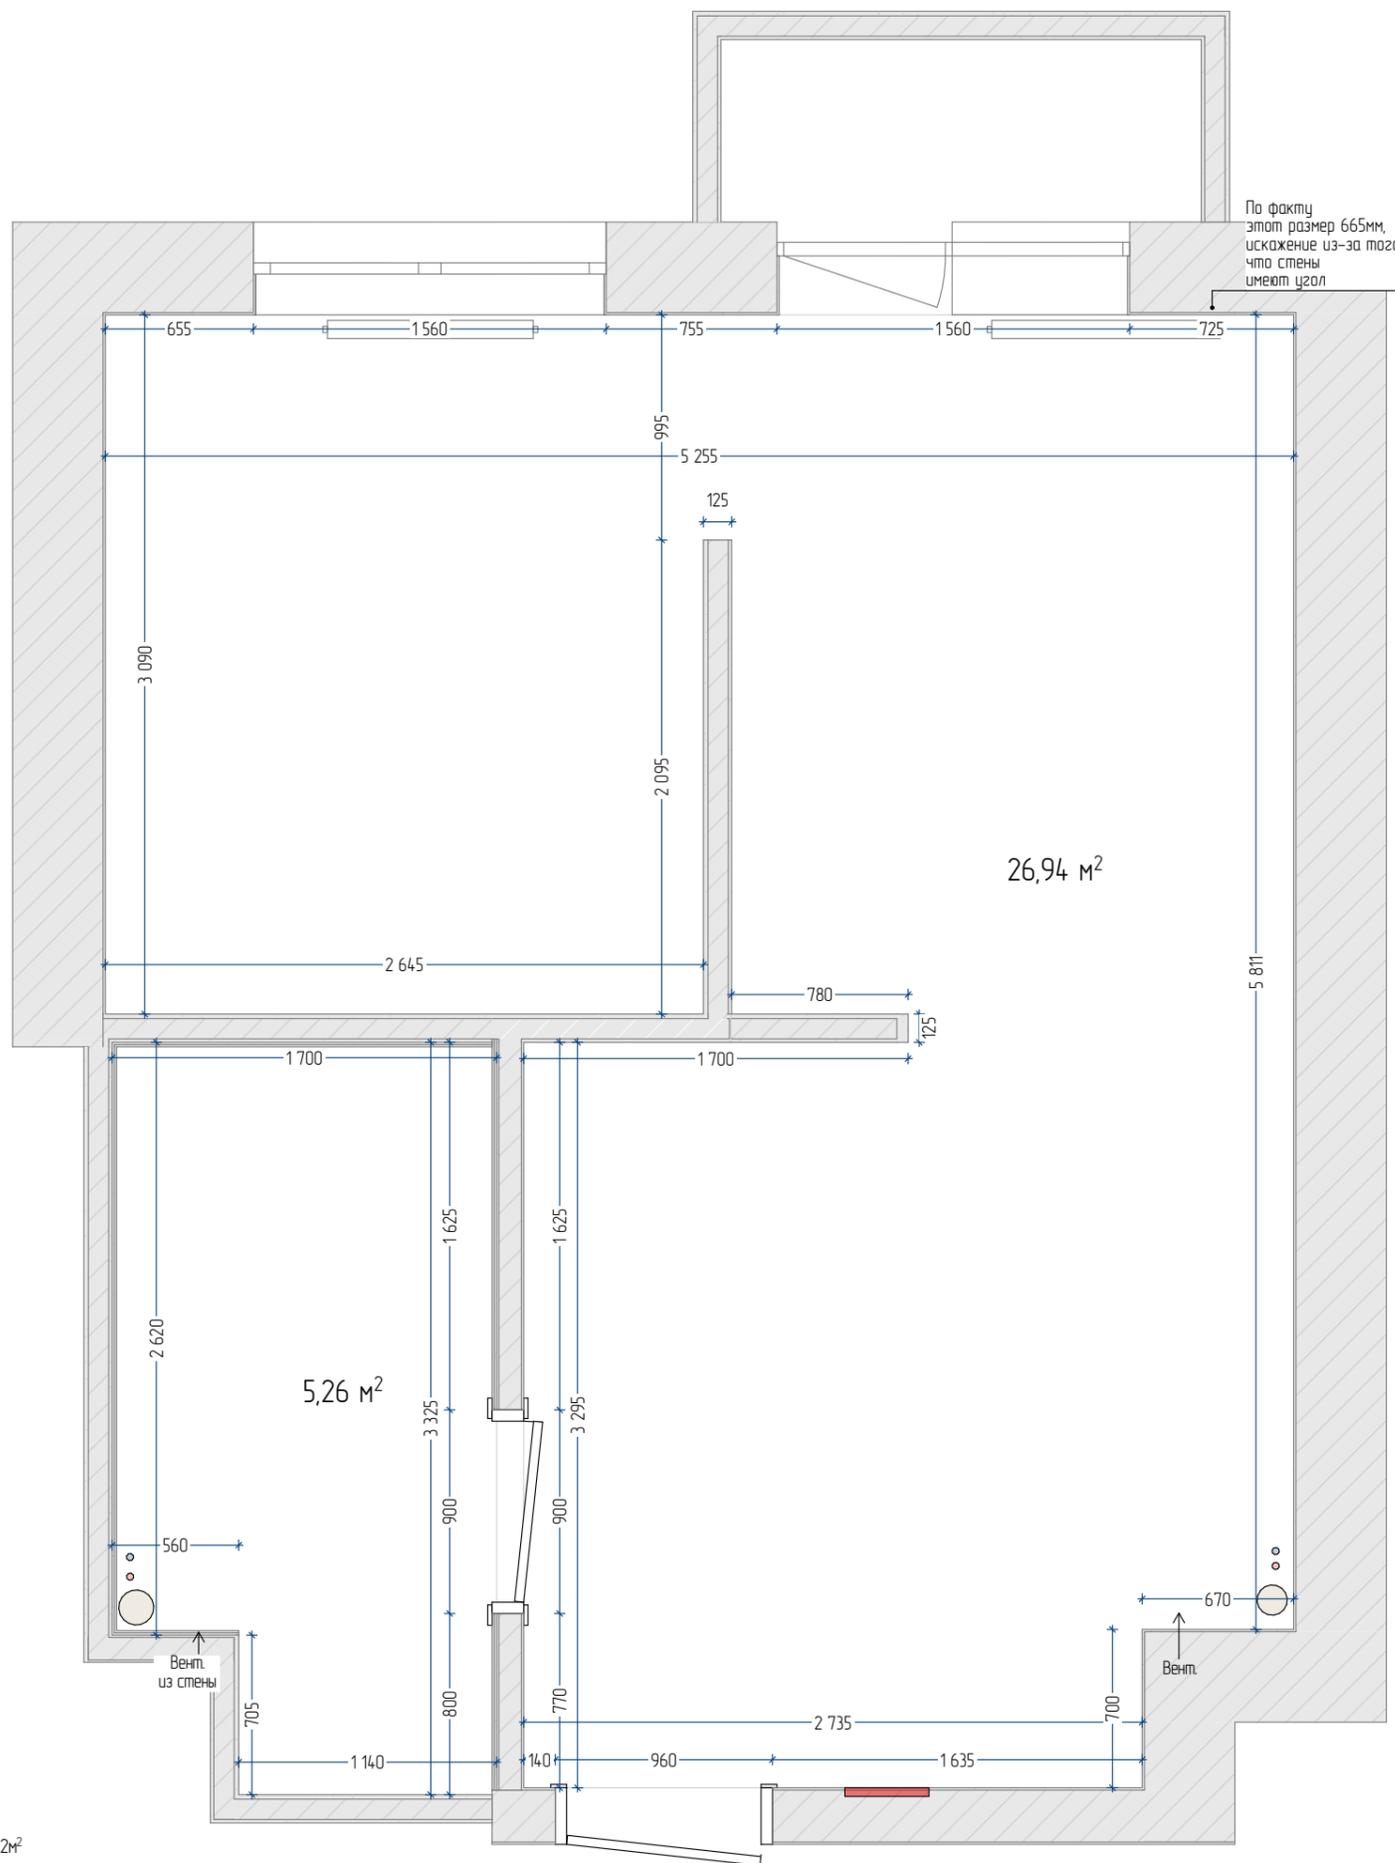


Дизайн проект ЖК Скандиа 1к 30м ²	Обмерный план Дизайнер	Дата	Лист	Листов
		04.03.26	03	20
		Татаркина Дарья 8-912-39-77-553		

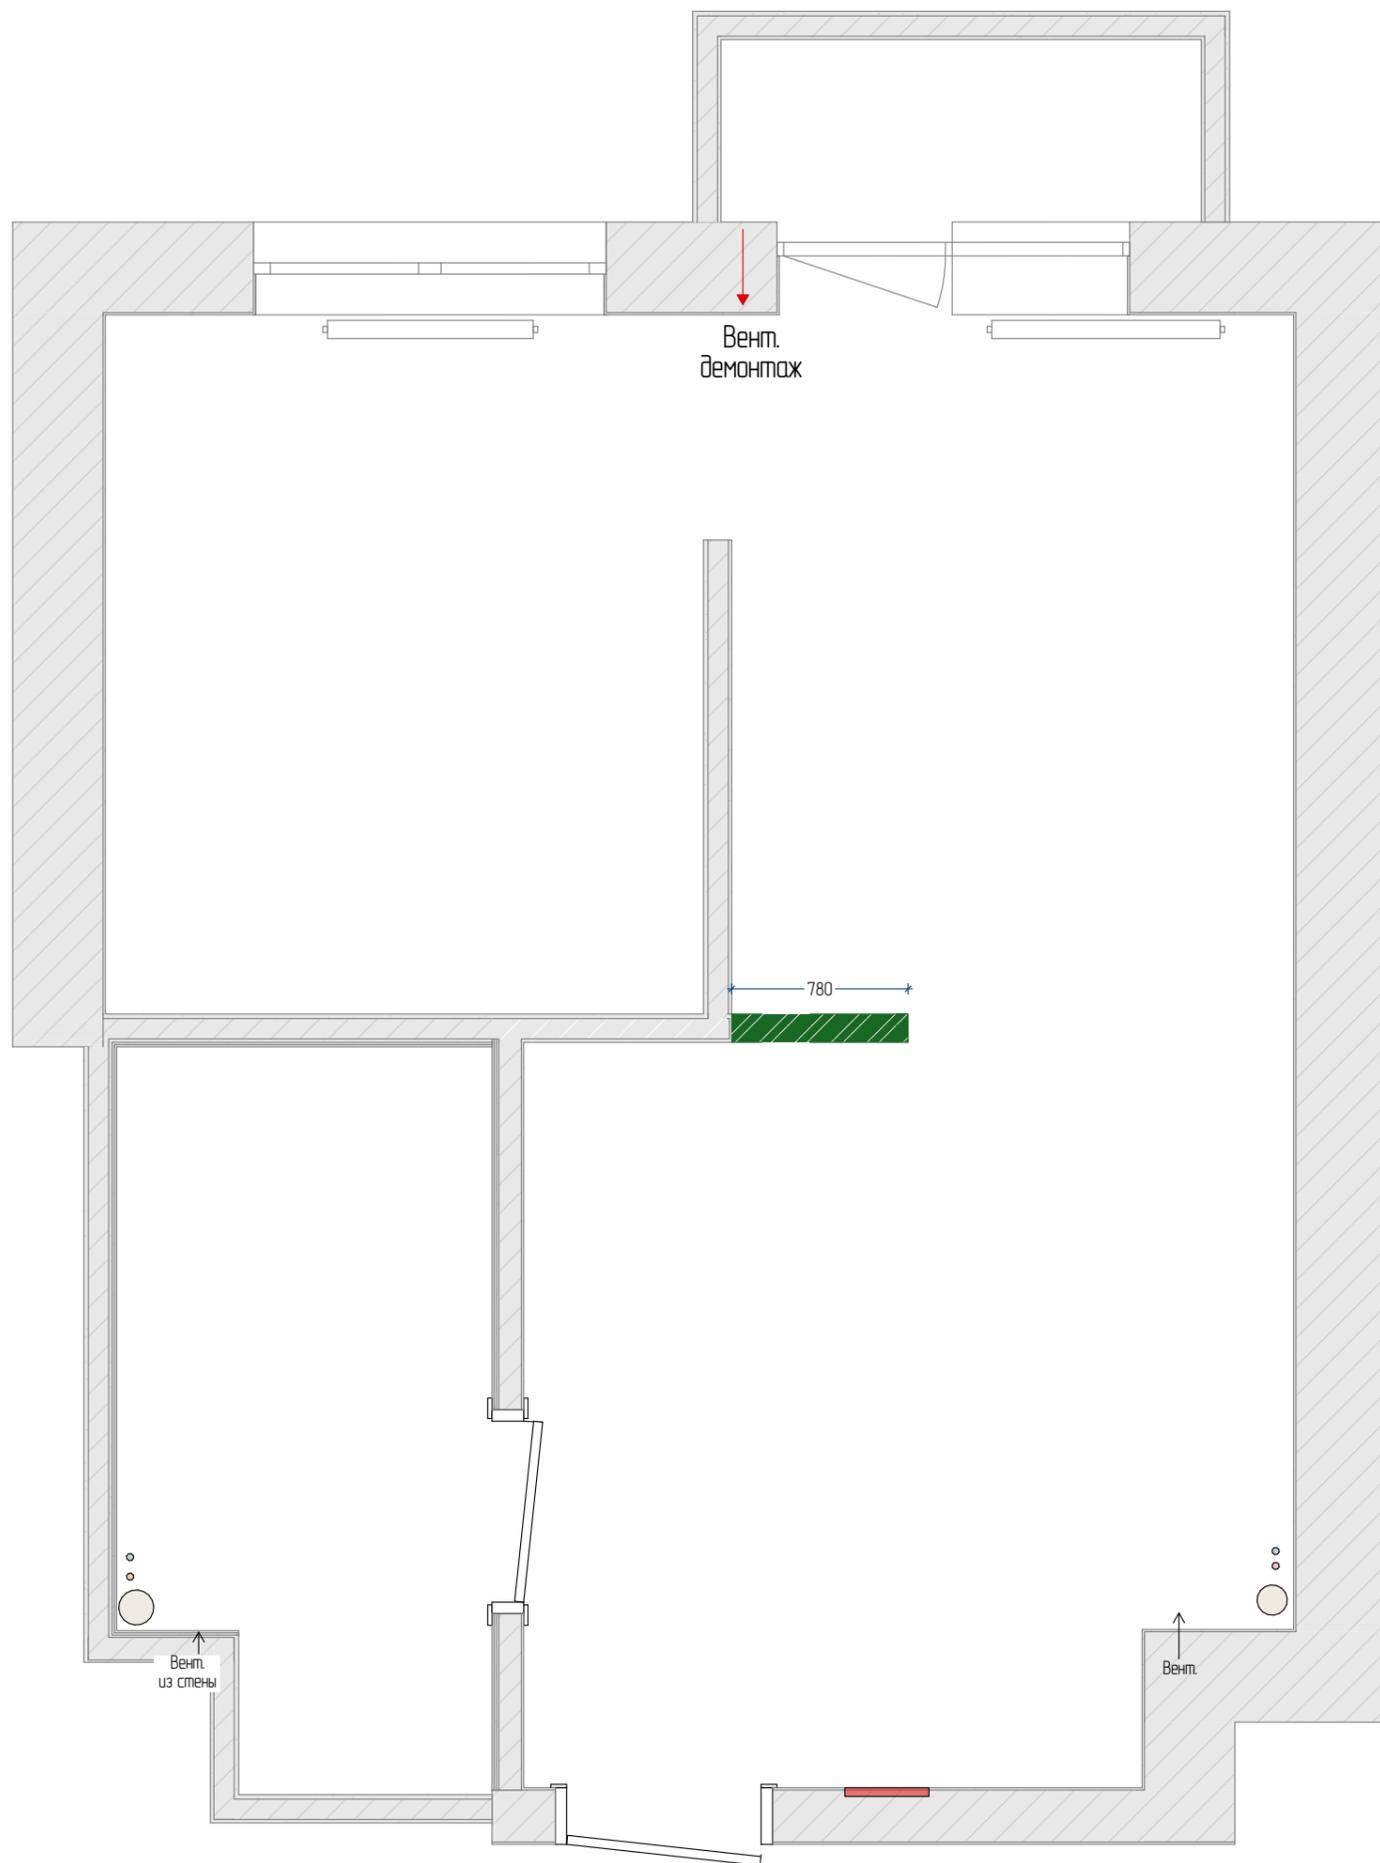

Примечание:
 Внимание!
 - Чертежи даны по черновым замерам помещений БЕЗ учета выравнивающего слоя, керамогранита и пр.




Дизайн проект ЖК Скандиа 1к 30м²	Демонтаж	Дата 04.03.26	Лист 04	Листов 20
	Дизайнер	Татаркина Дарья 8-912-39-77-553		

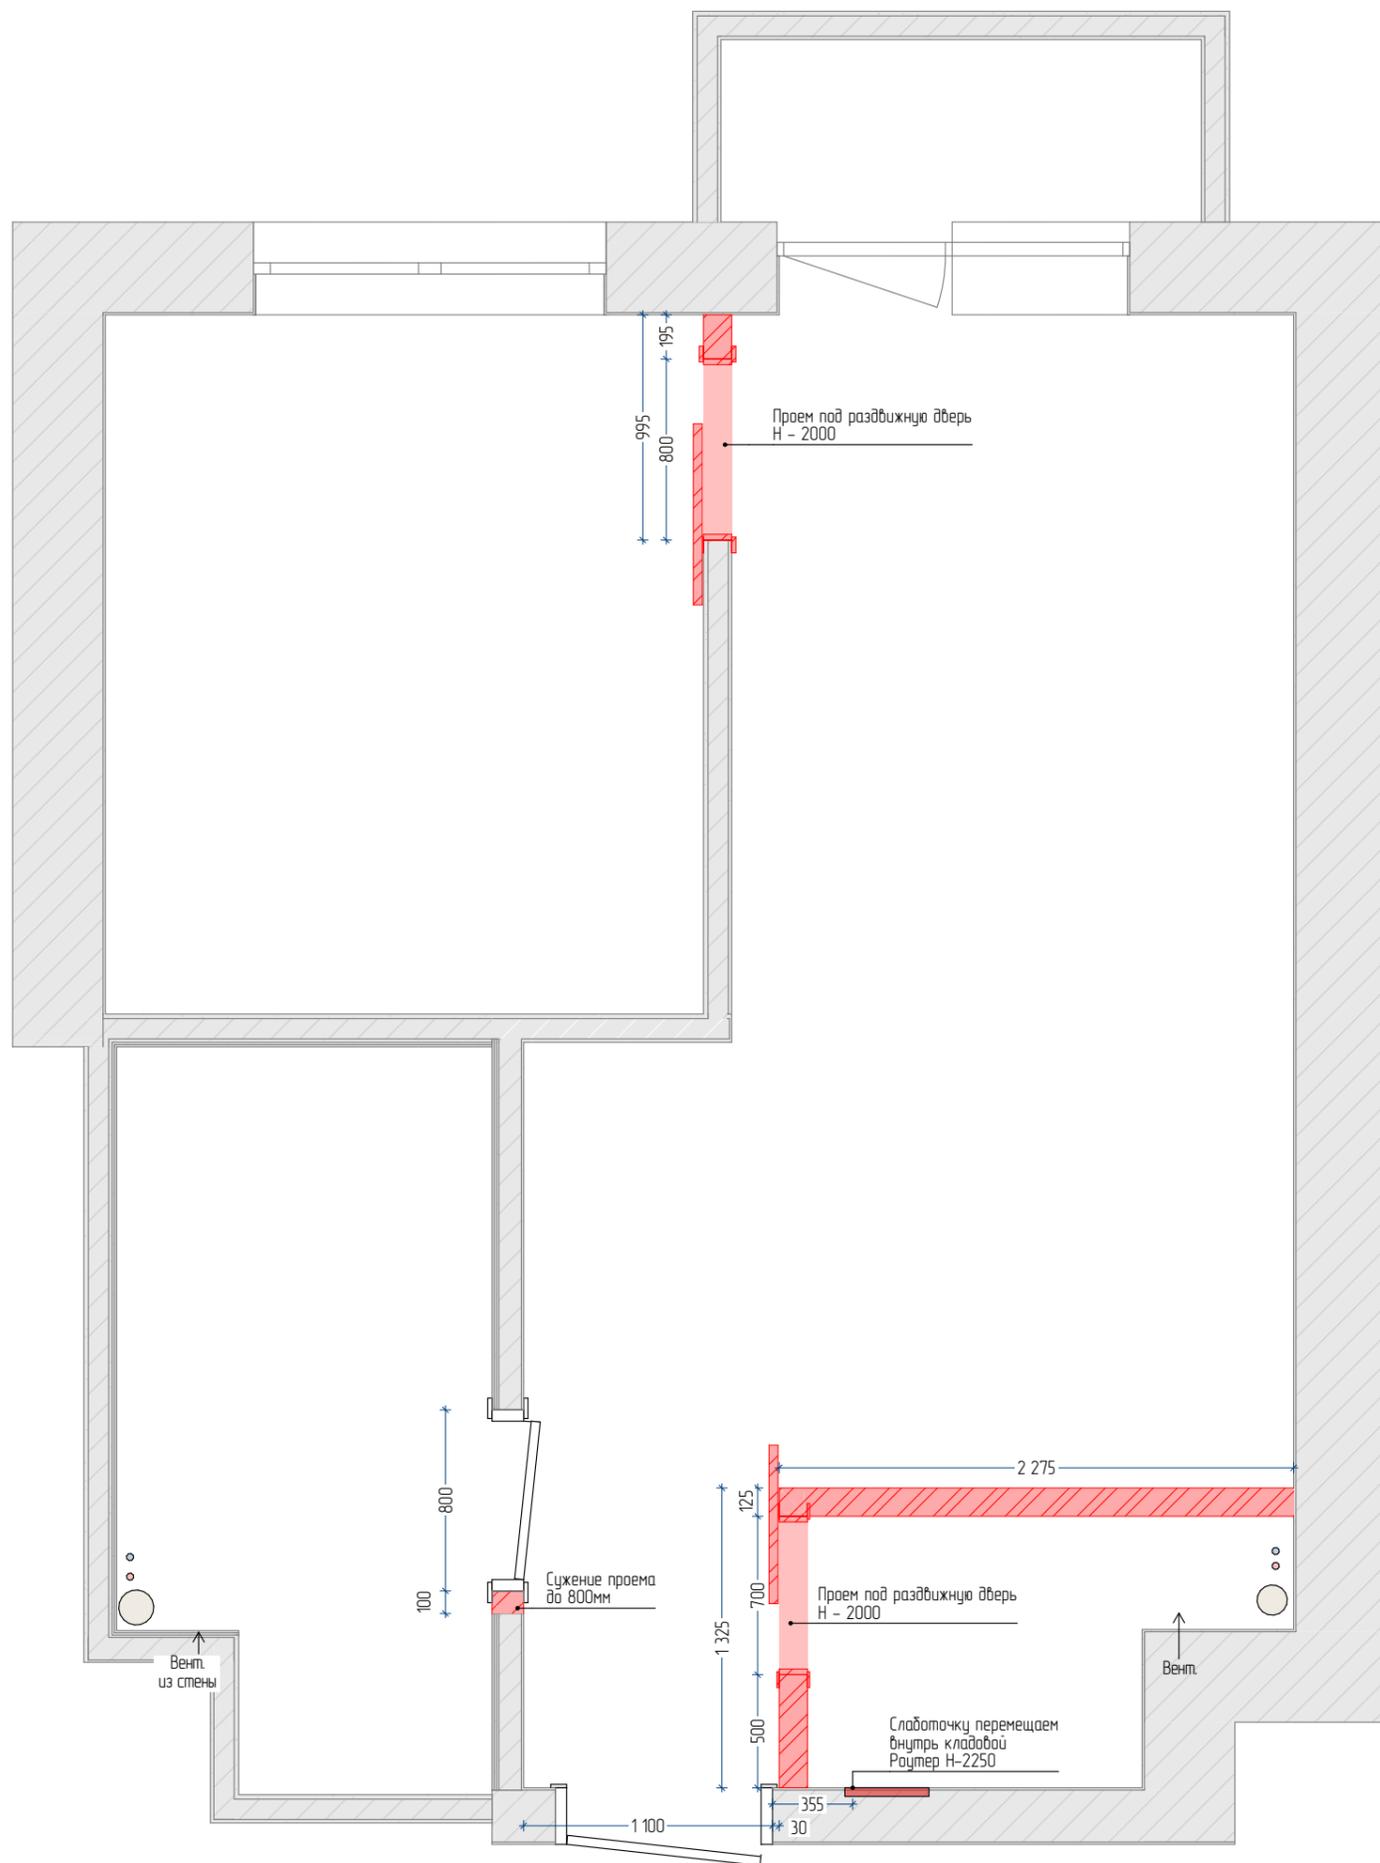

 Монтаж

Примечание:
Внимание!
- Чертежи даны по черновым замерам помещений.


Дизайн проект ЖК Скандиа 1к 30м ²	Монтаж Дизайнер	Дата	Лист	Листов
		04.03.26	05	20
		Татаркина Дарья 8-912-39-77-553		

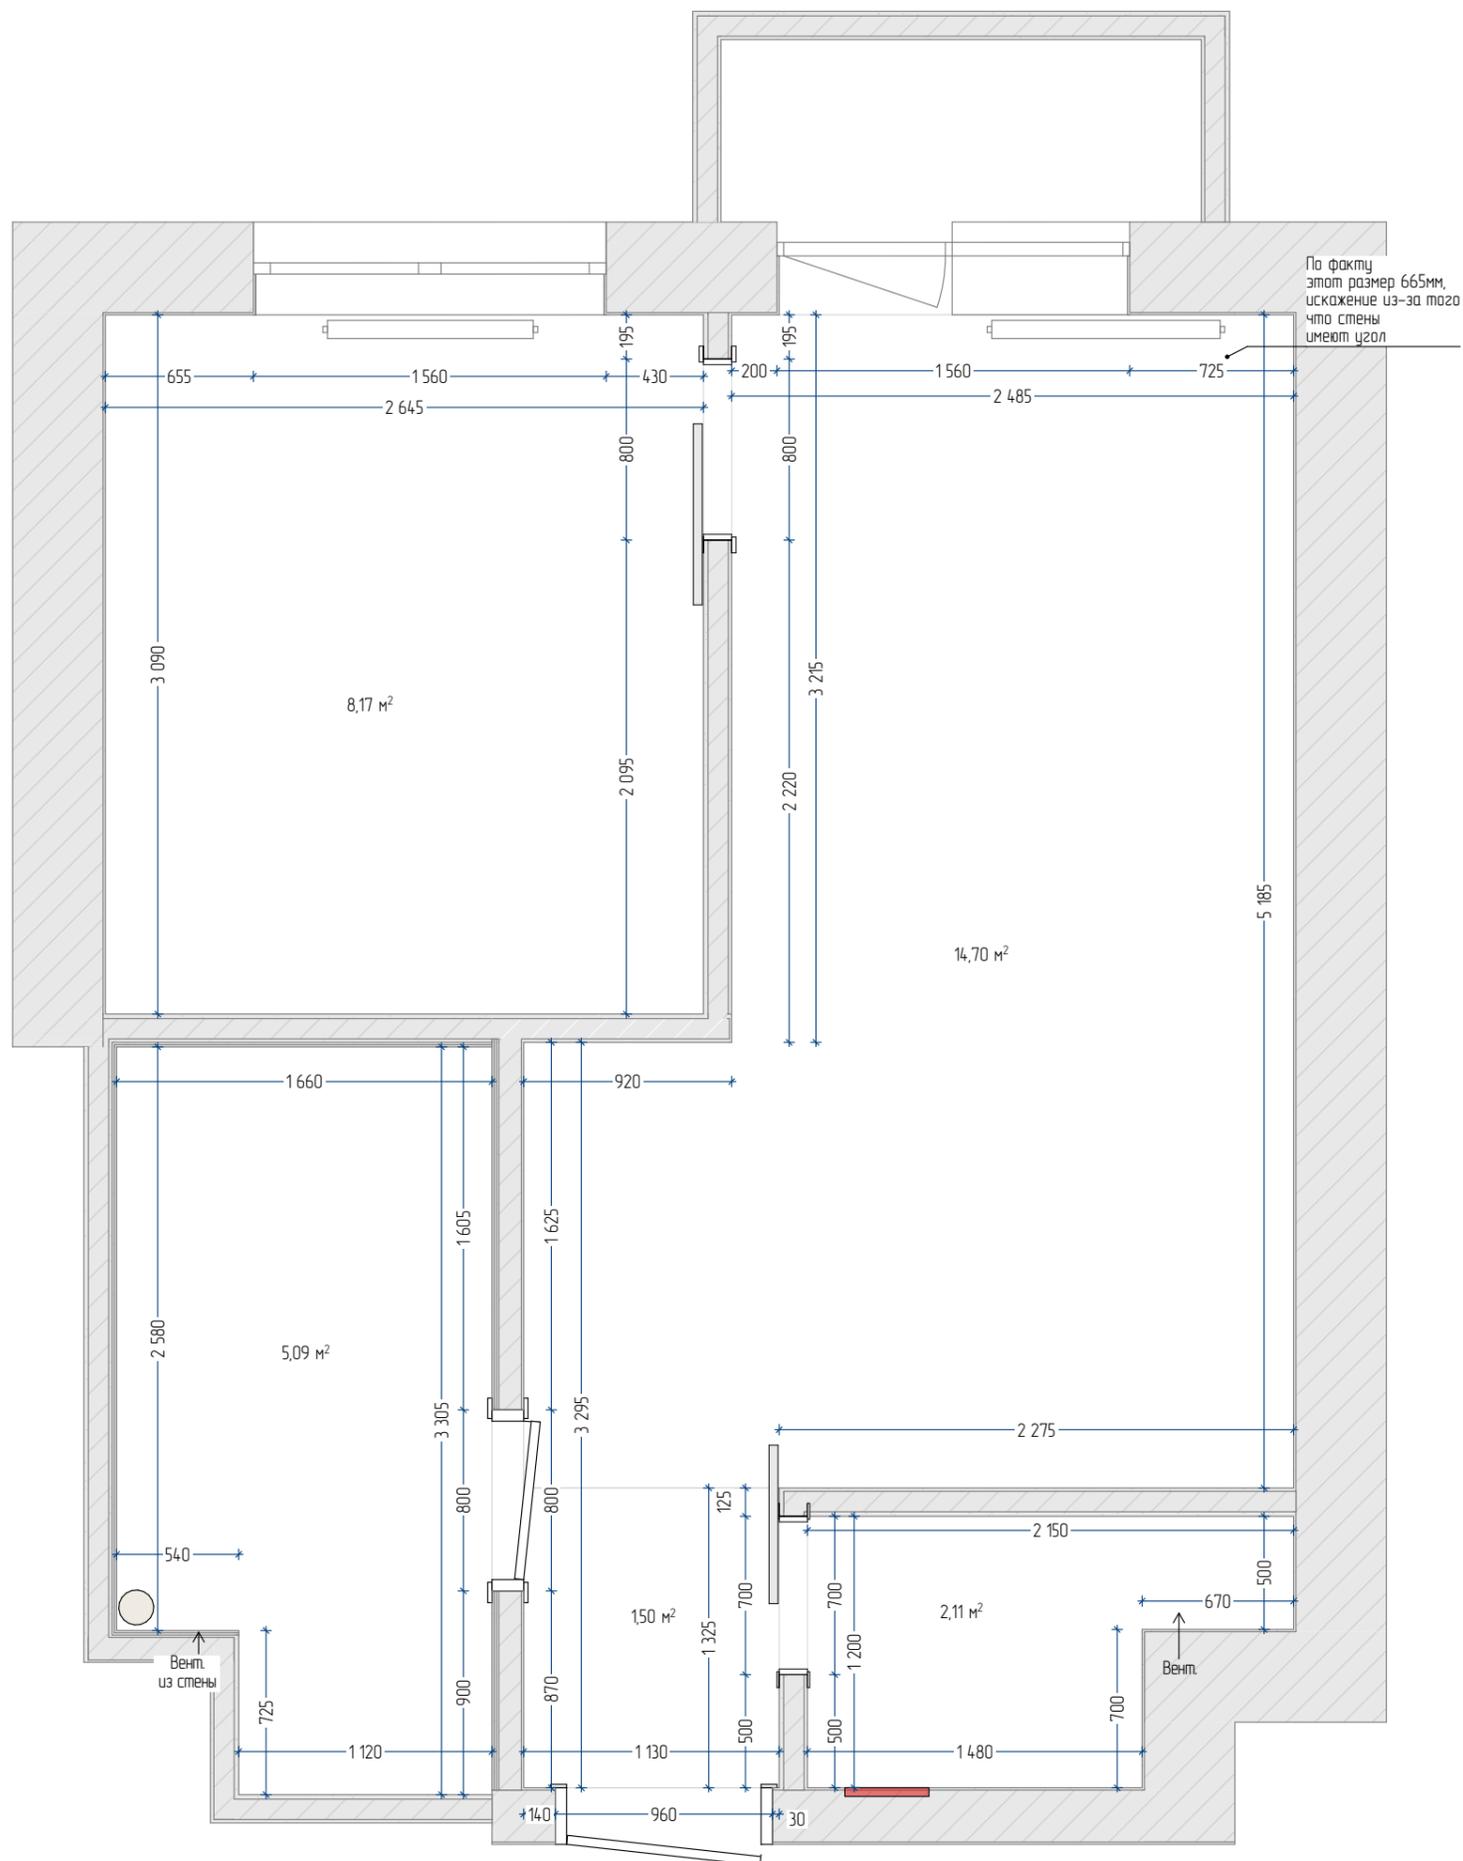

Примечание:
 Внимание!
 - Чертежи разработаны по черновым замерам помещений с учетом стандартных толщин выравнивающего слоя, керамогранита и пр.
 - Необходимо учесть корректировку размеров после выполнения работ по возведению конструкции, перегородок и нанесению выравнивающего слоя.
 - Высоты даны от чистового пола.
 - Все указанные размеры даются до центра позиции.


Высота чистового потолка (ориентир) 2600мм
 Площадь 31,6 м²

Дизайн проект ЖК Скандиа 1к 30м²	Опорный план с покрытиями стен Дизайнер	Дата	Лист	Листов
		04.03.26	06	20
		Татаркина Дарья 8-912-39-77-553		

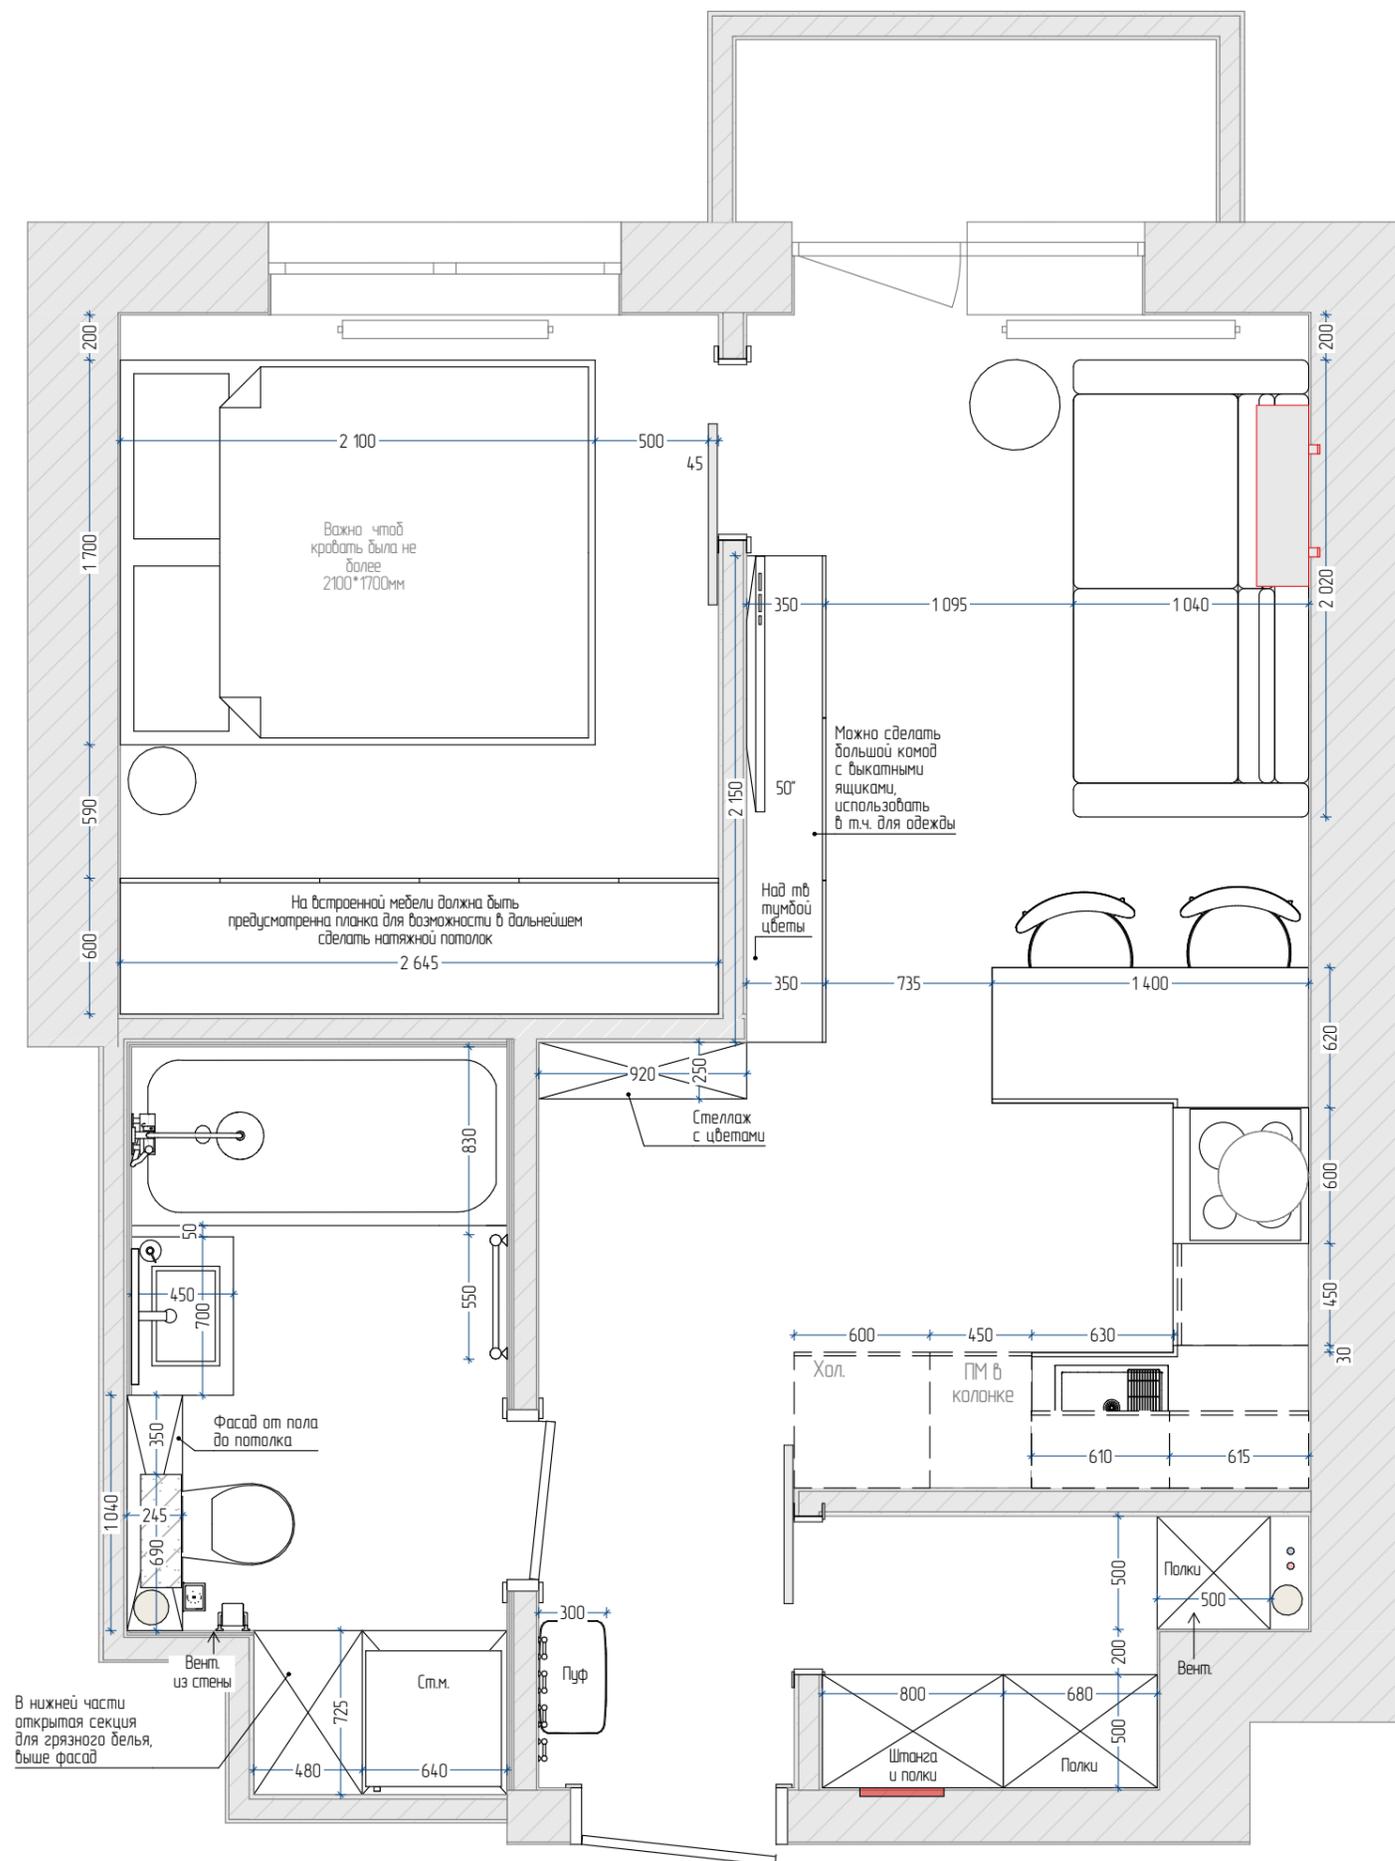

Примечание:
 Внимание!
 - Чертежи разработаны по черновым замерам помещений с учетом стандартных толщин выравнивающего слоя, керамогранита, а так же с учетом возводимых конструкций указанных на плане монтажа.
 - Необходимо учесть корректировку размеров после выполнения работ по возведению конструкций, перегородок и нанесению выравнивающего слоя.


Дизайн проект ЖК Скандиа 1к 30м ²	План расст. меб. с размерами Дизайнер	Дата	Лист	Листов
		04.03.26	07	20
		Татаркина Дарья 8-912-39-77-553		

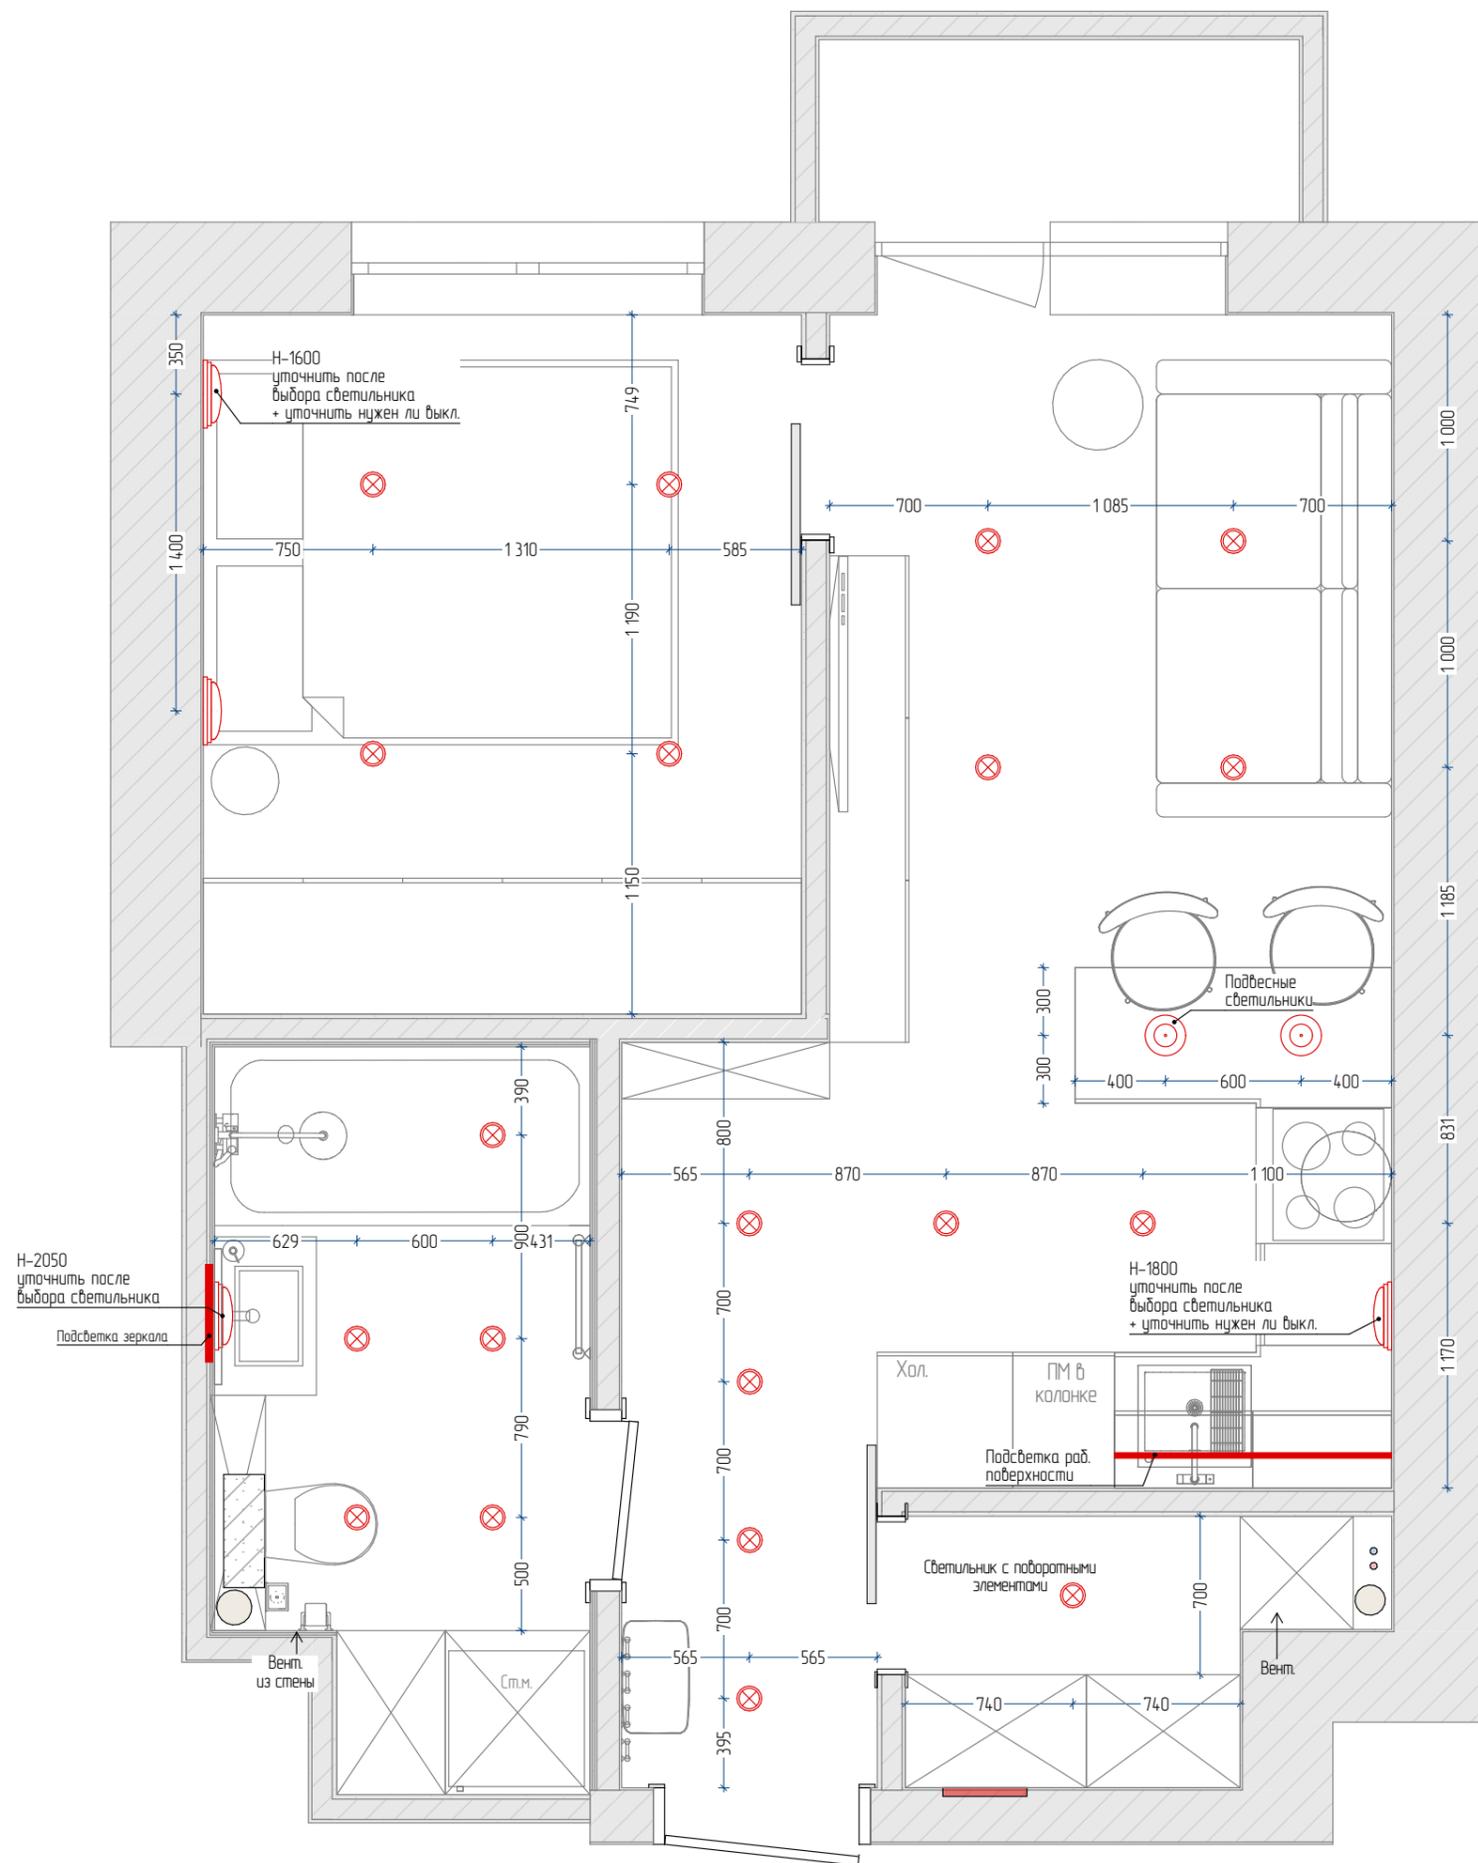

Примечание:
Внимание!
- Чертежи разработаны по черновым замерам помещений с учетом стандартных толщин выравнивающего слоя, керамогранита, а так же с учетом возводимых конструкций указанных на плане монтажа.
- Необходимо учесть корректировку размеров после выполнения работ по возведению конструкции, перегородок и нанесению выравнивающего слоя.
- Высоты даны от чистового пола.
- Все указанные размеры даются до центра позиции.

	Точечный светильник
	Бра
	Люстра / подвесы
	Диодная лента

Дизайн проект ЖК Скандиа 1к 30м²	План освещения Дизайнер	Дата 04.03.26	Лист 08	Листов 20
		Татаркина Дарья 8-912-39-77-553		

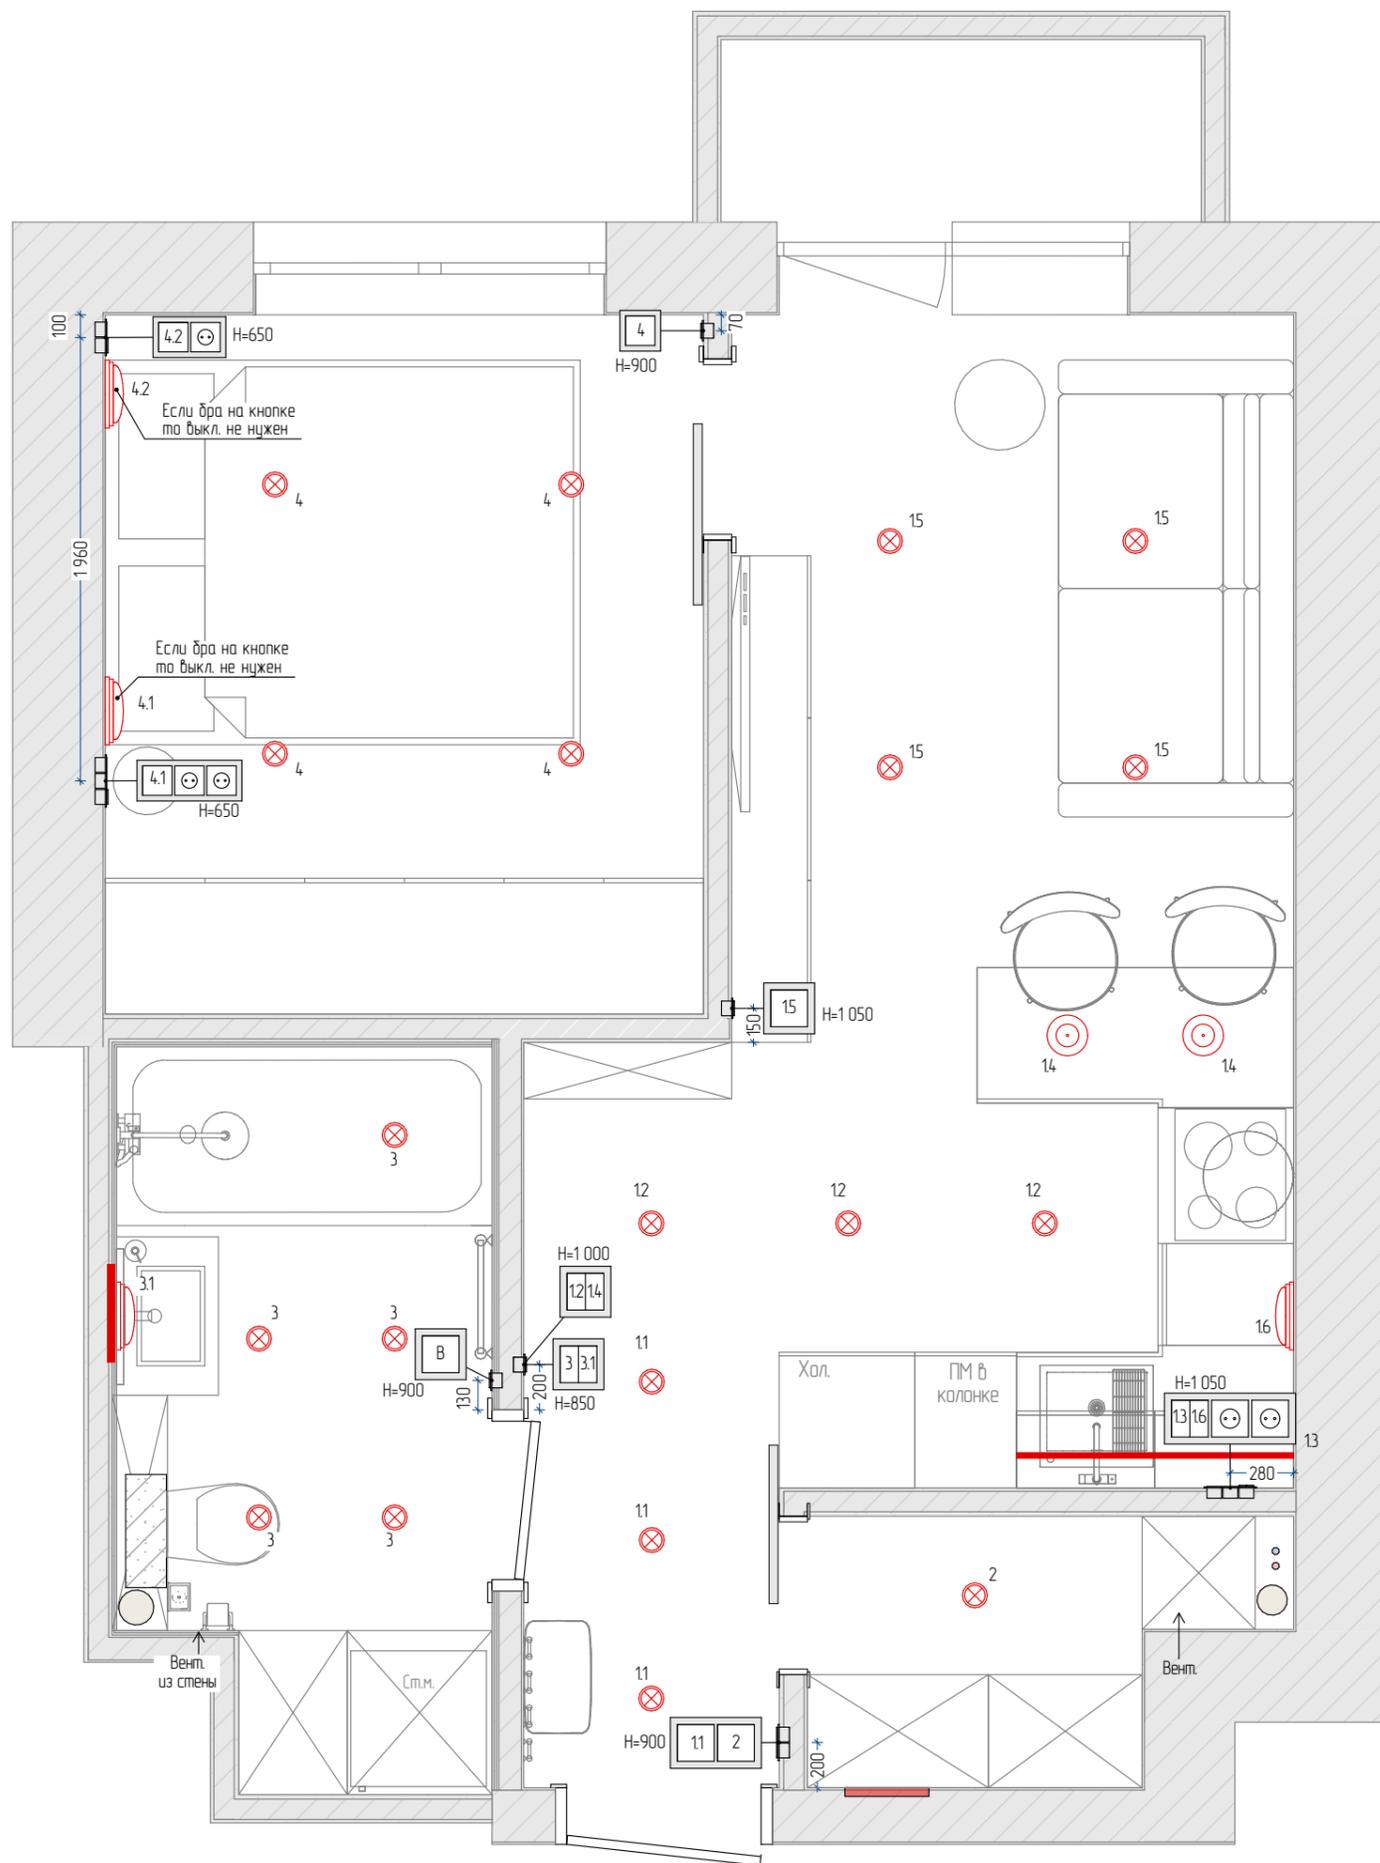

	Выключатель
	Розетка (на одной рамке с выключателями)
	Выключатель вентиляции


	Точечный светильник
	Бра
	Люстра / подвесы
	Диодная лента

Примечание:

Внимание!

- Чертежи разработаны по черновым замерам помещений с учетом возводимых конструкций указанных на плане монтажа.
- Необходимо учесть корректировку размеров после выполнения работ по возведению конструкций, перегородок и нанесению выравнивающего слоя.
- Высоты даны от чистового пола.
- Все указанные размеры даются до центра позиции.
- Блоки розеток и выключателей ориентированы горизонтально, если иное не указано.

Дизайн проект ЖК Скандиа 1к 30м²	Выключатели Дизайнер	Дата	Лист	Листов
		04.03.26	09	20
		Татаркина Дарья 8-912-39-77-553		

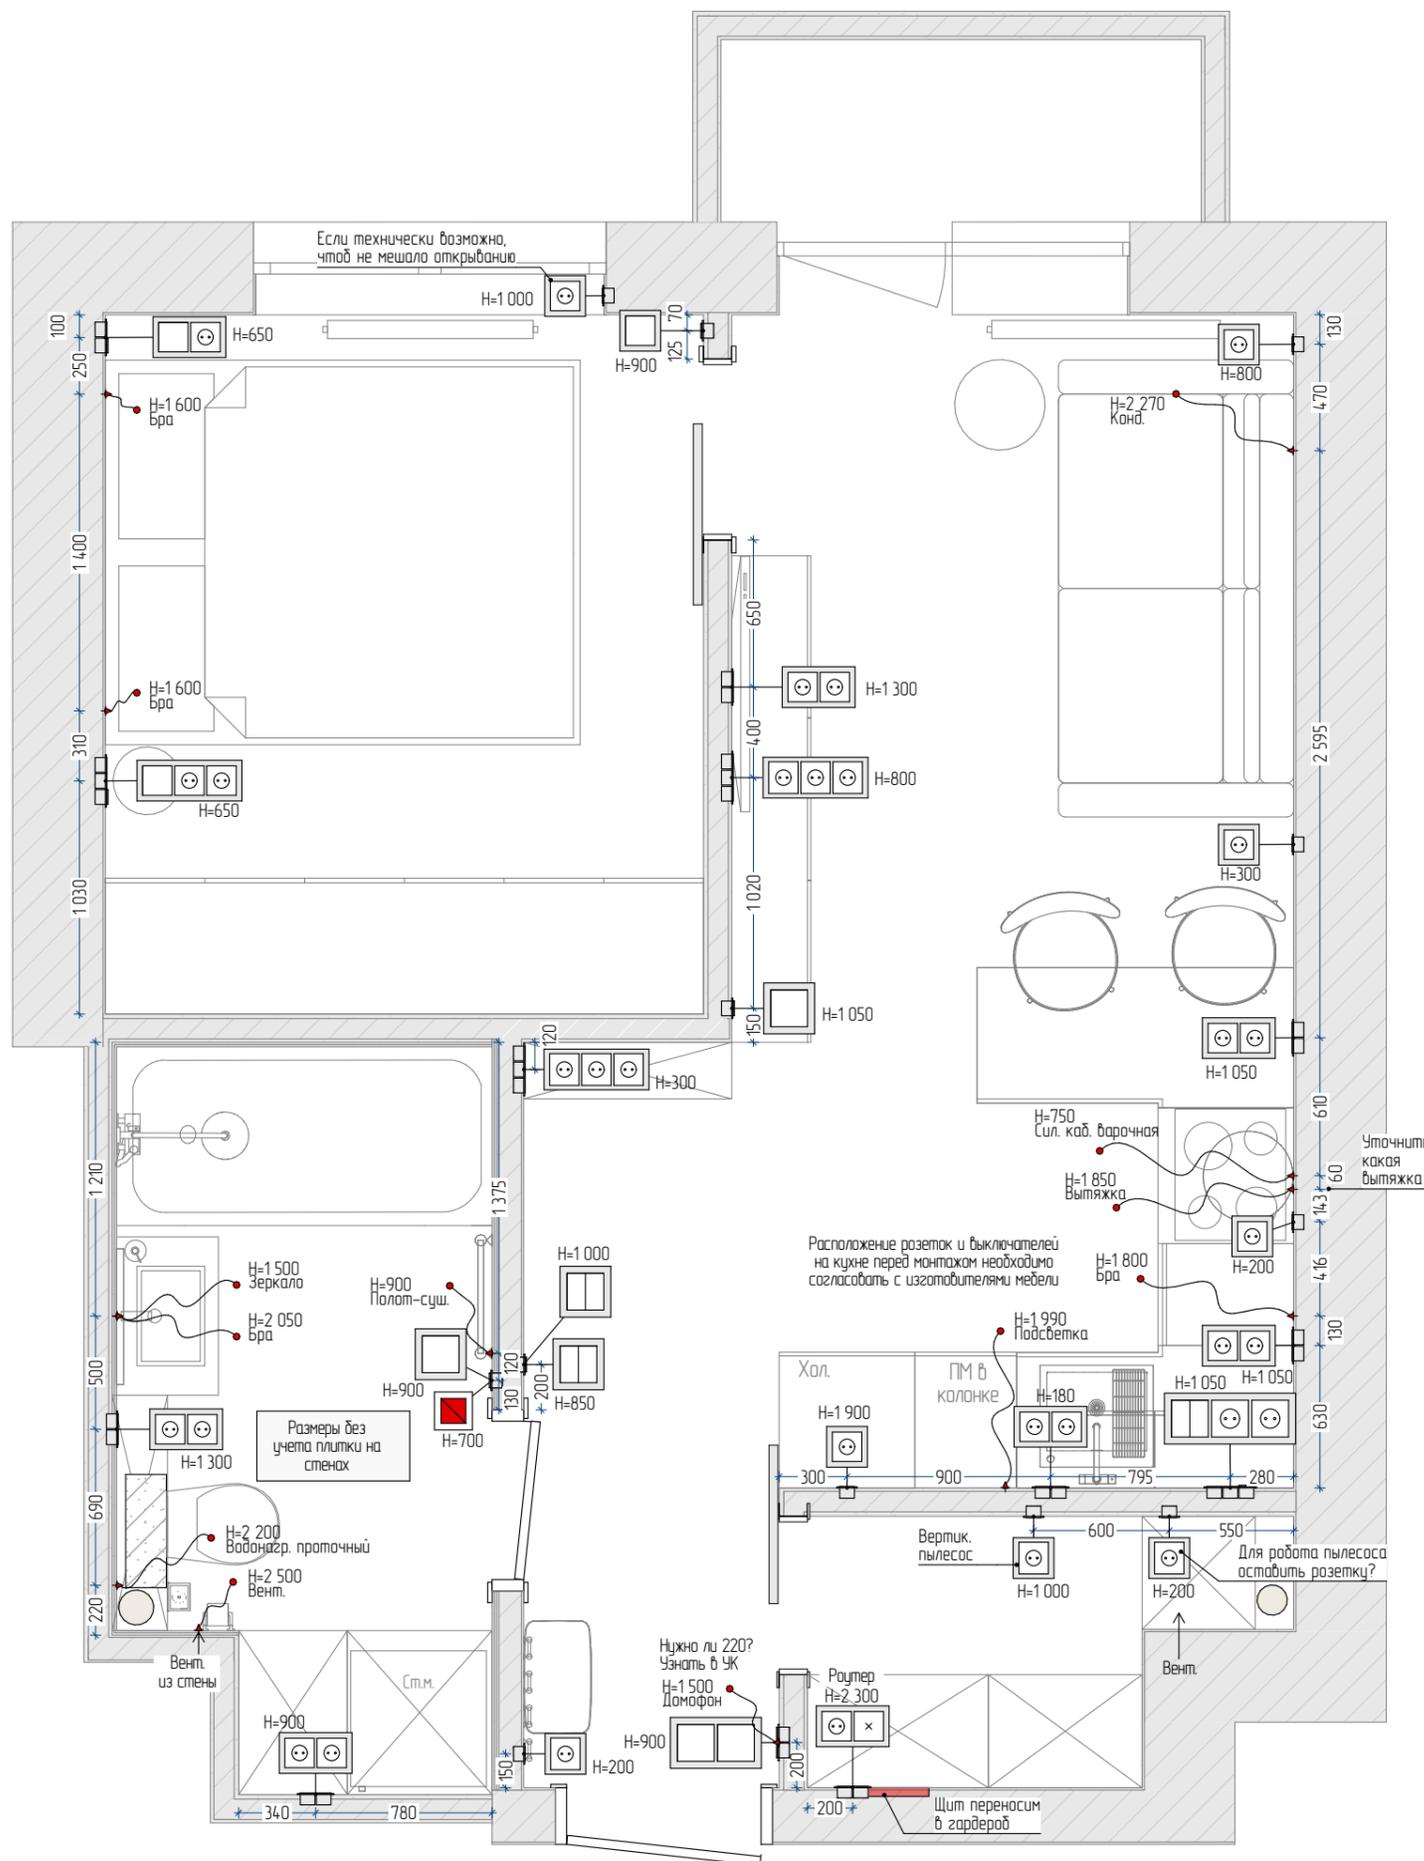

Количество и наименование материала перед закупкой необходимо согласовать с работниками, выполняющими работы по монтажу, а так же с изготовителями корпусной мебели

	Вывод 220 если не указано иного	
	Механизм вывода кабеля	1 шт
	Розетка	32 шт
	Выключатель - 1 клавиша	7 шт
	Выключатель - 2 клавиши	3 шт
	Регулятор теплого пола (рамка не нужна)	1 шт


Рамки (без учета резул. теплого пола)	
1 поста	13 шт
2 поста	9 шт
3 поста	4 шт

Примечание:

Внимание!


- Чертежи разработаны по черновым замерам помещений с учетом возводимых конструкций указанных на плане монтажа.
- Необходимо учесть корректировку размеров после выполнения работ по возведению конструкций, перегородок и нанесению выравнивающего слоя - Высоты даны от чистового пола.
- Все указанные размеры даются до центра позиции.
- Блоки розеток и выключателей ориентированы горизонтально, если иное не указано.
- Расположение розеток и выводов в кухне смотреть в технической документации к кухне у фирмы-поставщика, после выбора окончательной конфигурации кухни и встраиваемого оборудования;

Дизайн проект ЖК Скандиа 1к 30м²	Схема размещения ЭО Дизайнер	Дата	Лист	Листов
		04.03.26	10	20
		Татаркина Дарья 8-912-39-77-553		

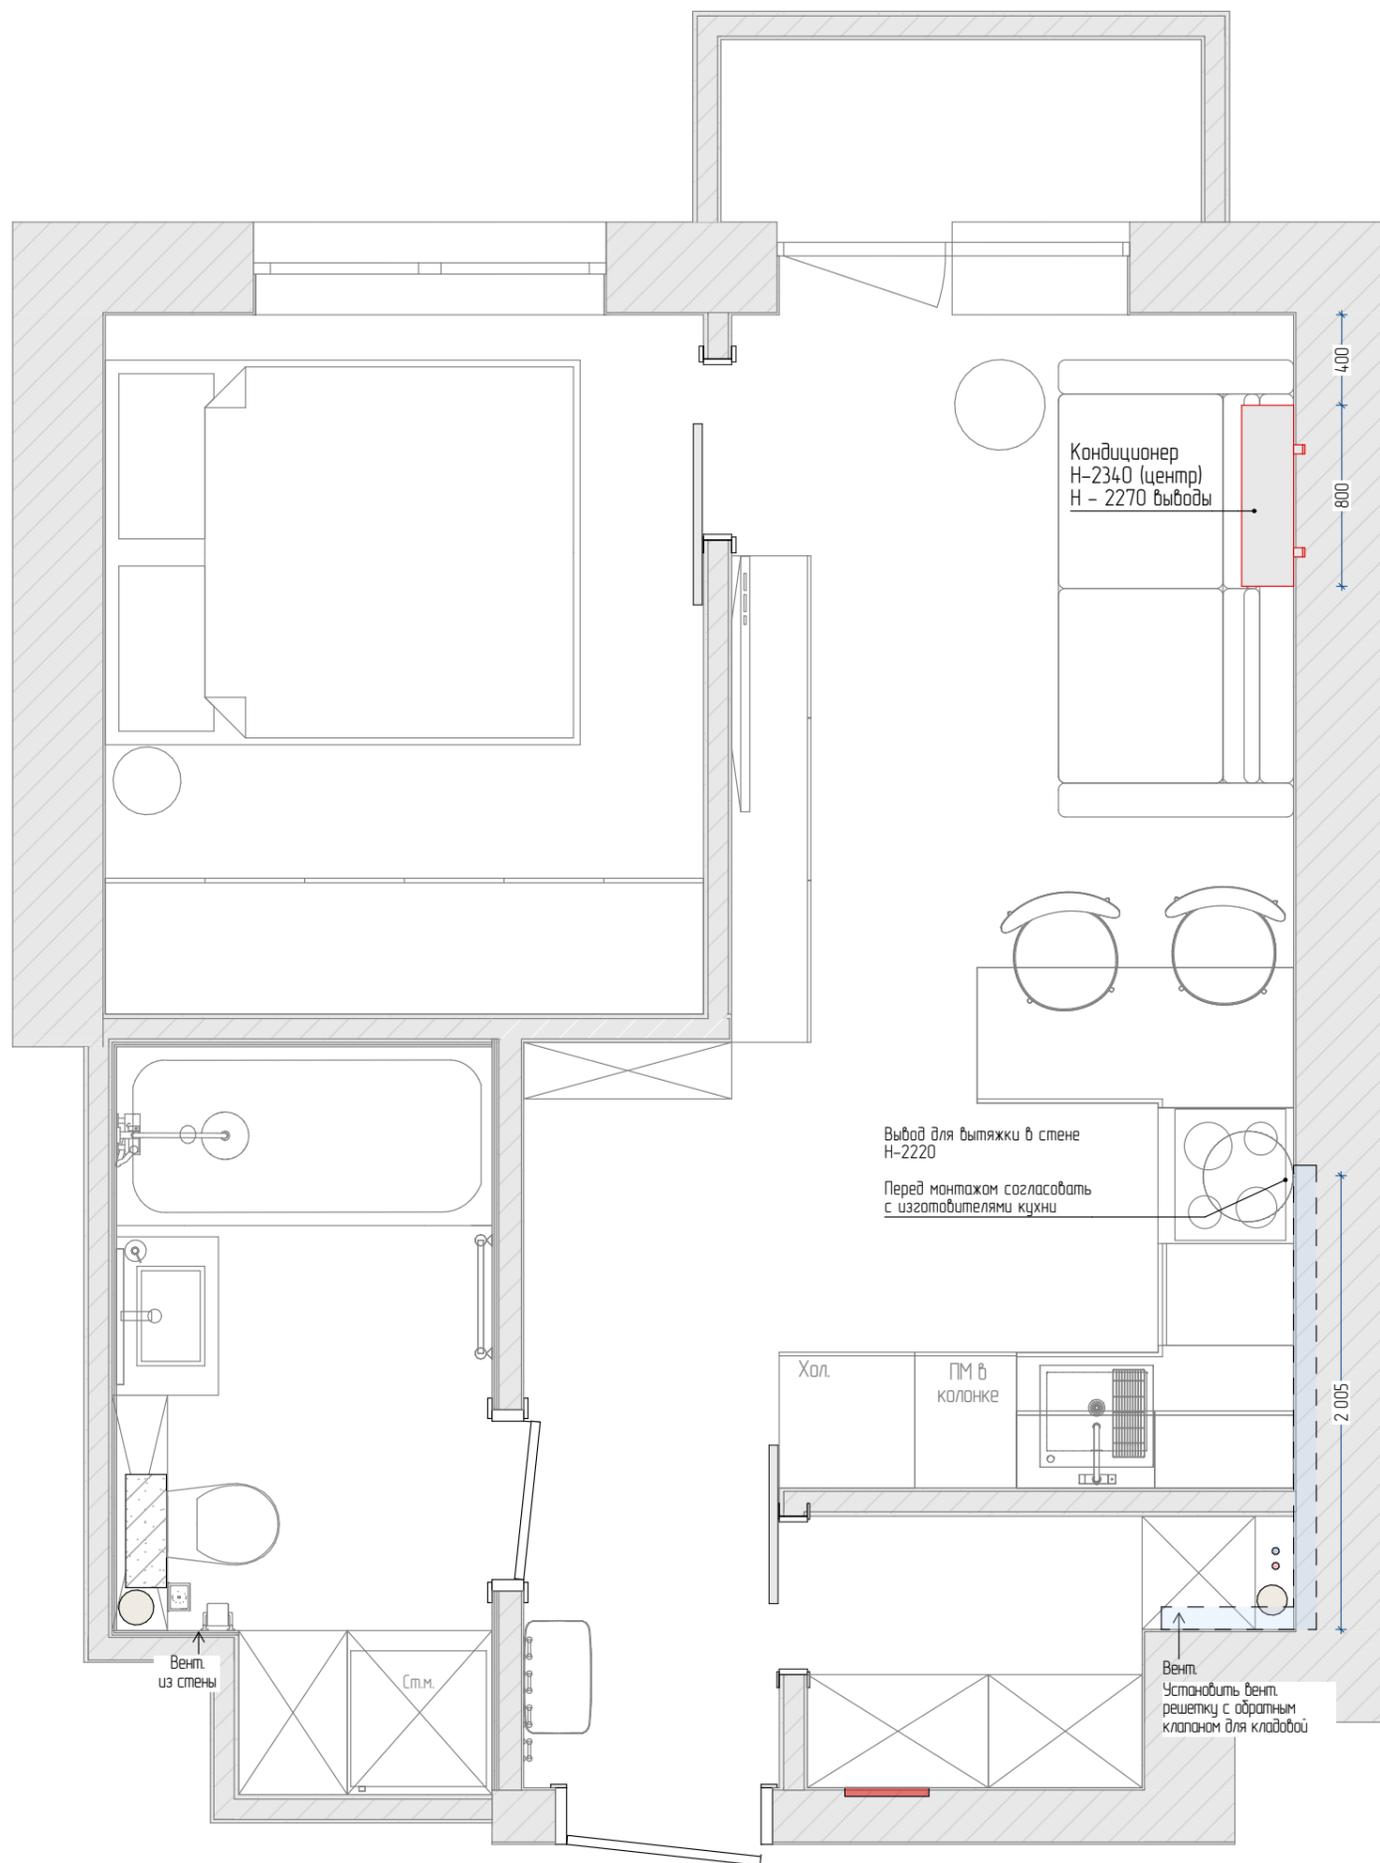


Примечание:
Внимание!
- Чертежи разработаны по черновым замерам помещений с учетом стандартных толщин выравнивающего слоя, керамогранита, а так же с учетом возводимых конструкций указанных на плане монтажа.
- Необходимо учесть корректировку размеров после выполнения работ по возведению конструкций, перегородок и нанесению выравнивающего слоя.

Дизайн проект ЖК Скандиа 1к 30м ²	План размещения кондиционеров и вентиляции	Дата	Лист	Листов
		04.03.26	11	20
Дизайнер		Татаркина Дарья 8-912-39-77-553		

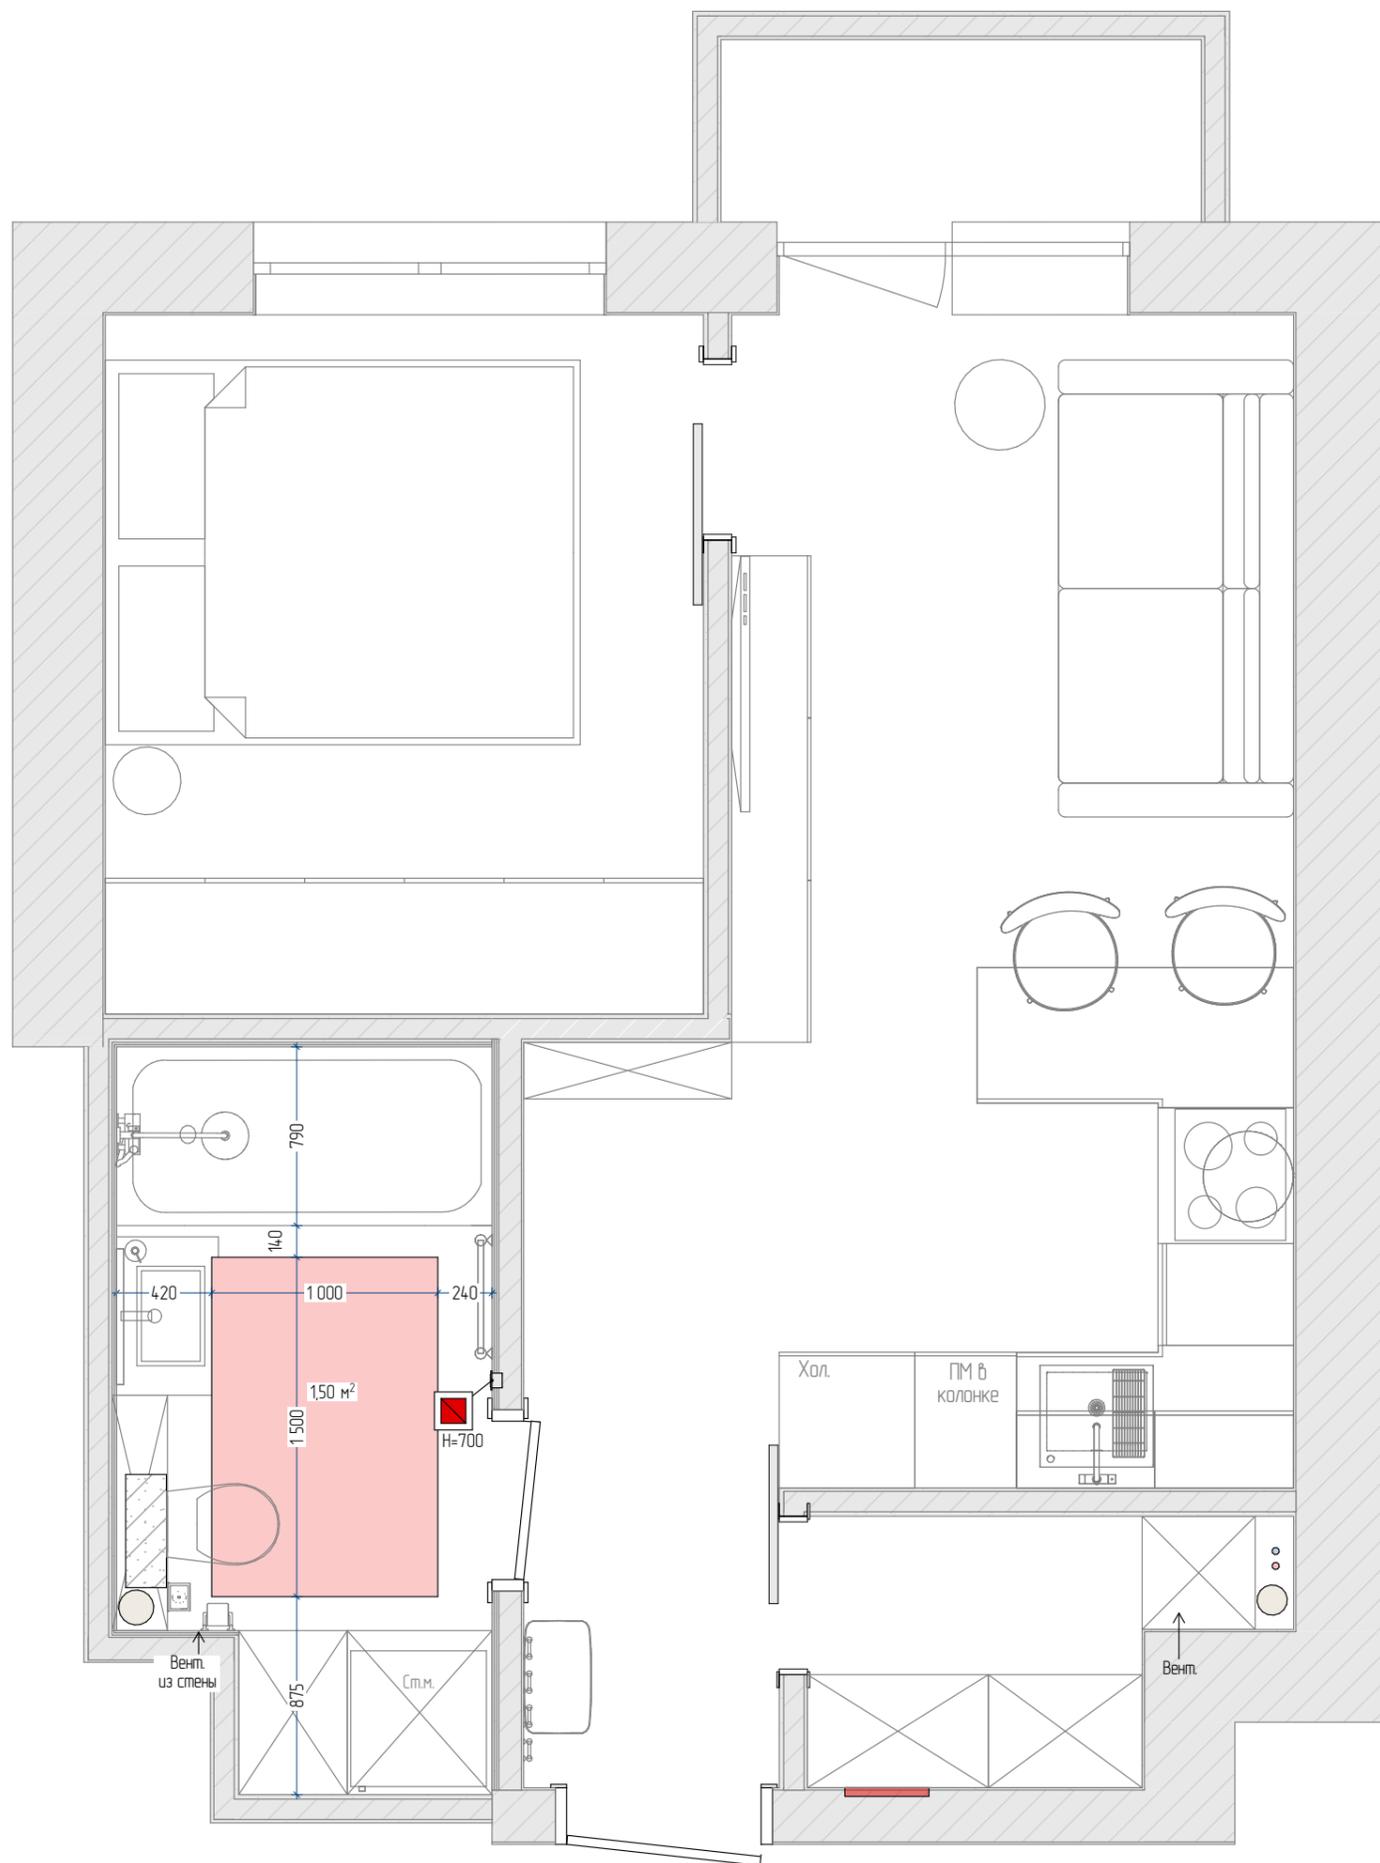

	Теплый пол
	Регулятор теплого пола (точное расположение на плане Э0)


Дизайн проект ЖК Скандиа 1к 30м²	План теплых полов Дизайнер	Дата	Лист	Листов
		04.03.26	12	20
		Татаркина Дарья 8-912-39-77-553		

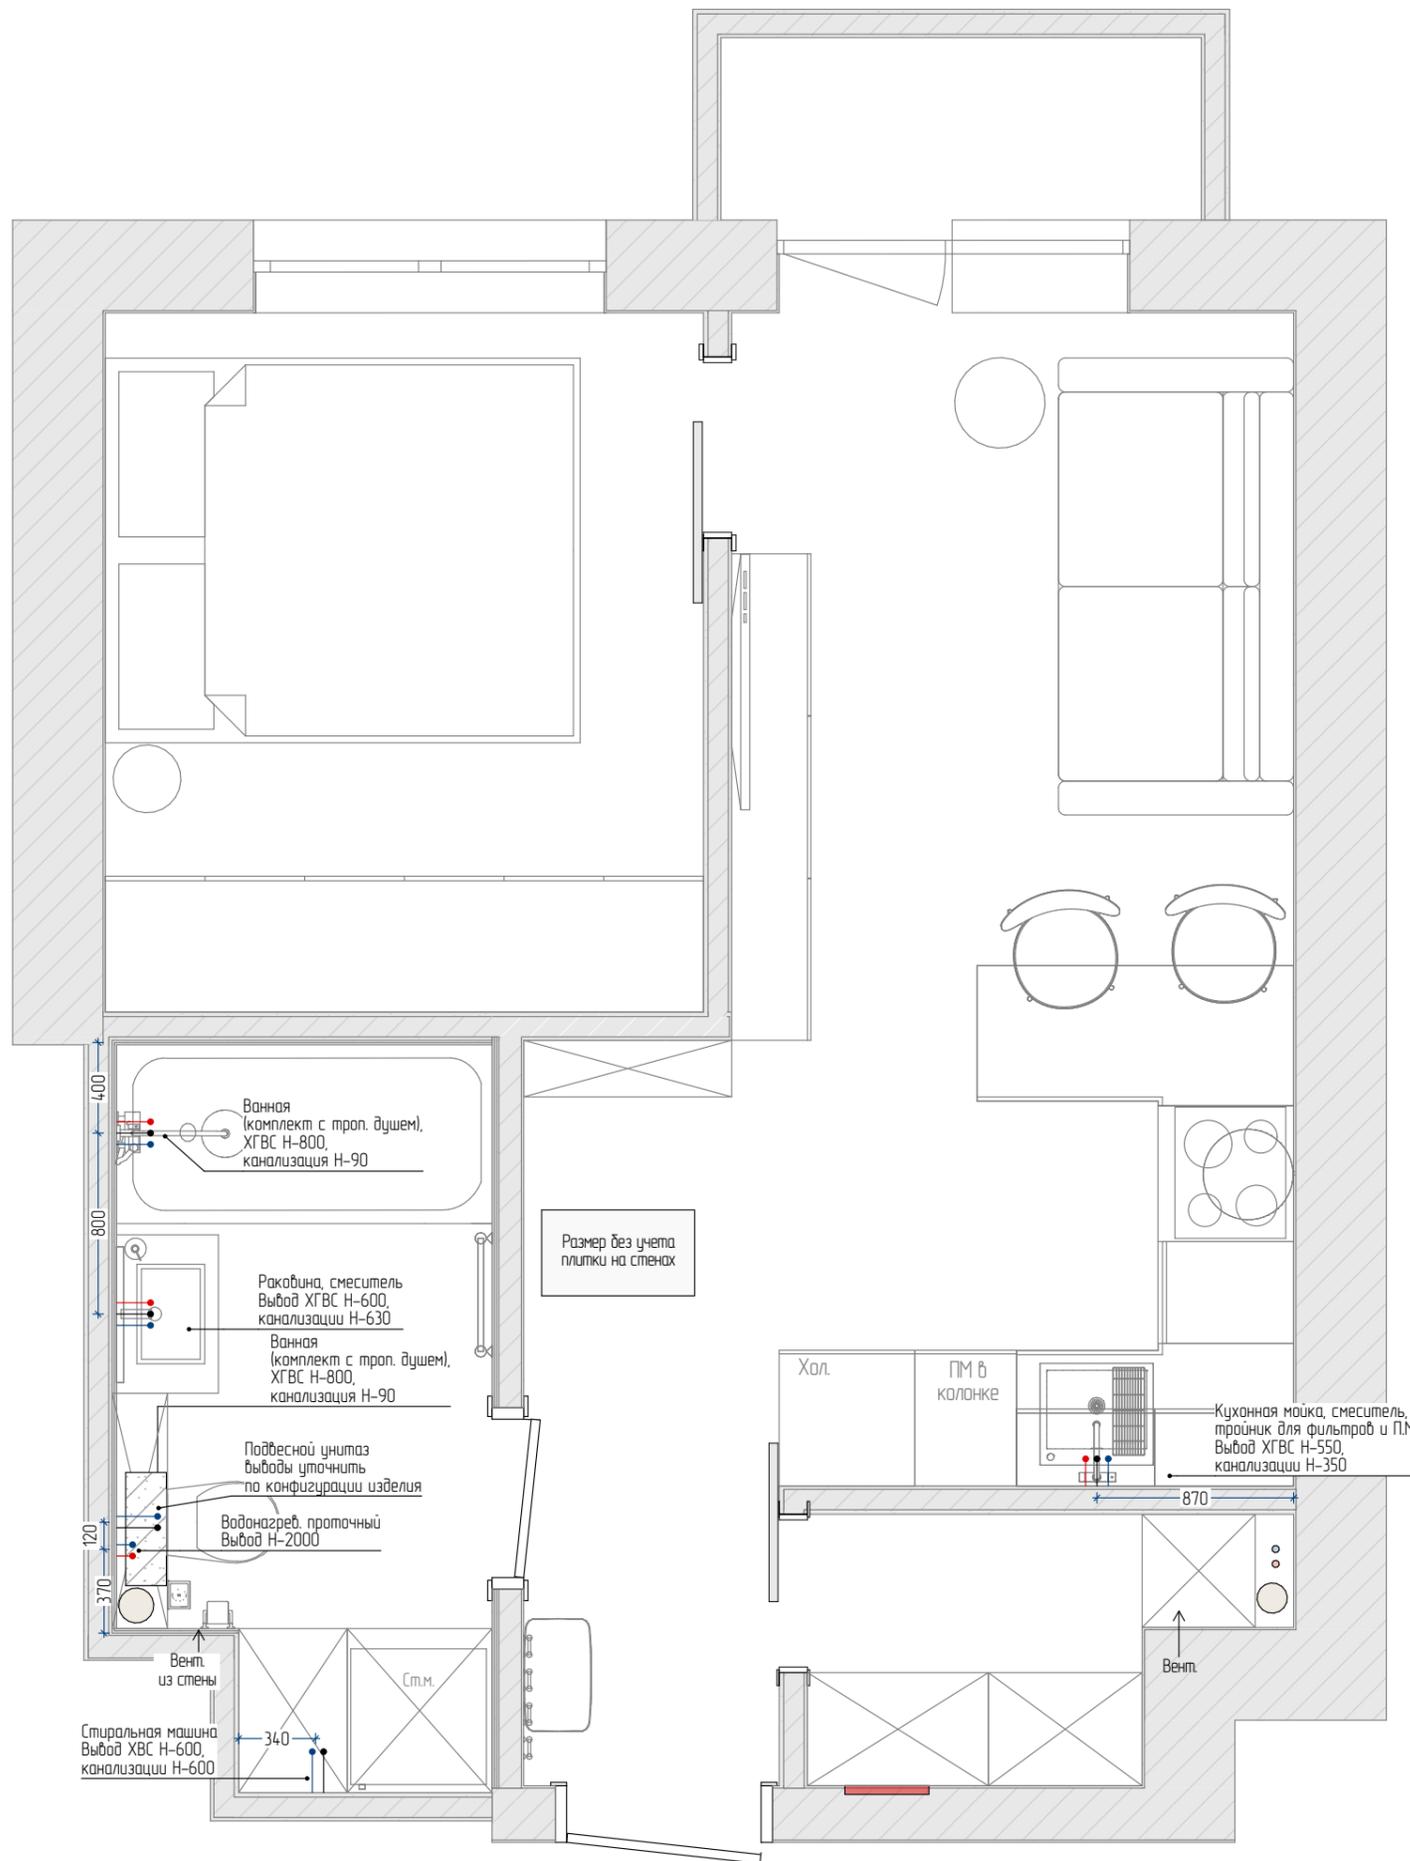

Примечание:
Внимание!
 - Чертежи разработаны по черным замерам помещений с учетом возводимых конструкций указанных на плане монтажа.
 - Необходимо учесть корректировку размеров после выполнения работ по возведению конструкций, перегородок и нанесению выравнивающего слоя.
 - Высоты даны от чистового пола.
 - Все указанные размеры даются до центра позиции.

—	Вывод холодной воды
—	Вывод горячей воды
—	Канализация


Дизайн проект ЖК Скандиа 1к 30м²	План сантех. оборудования Дизайнер	Дата	Лист	Листов
		04.03.26	13	20
		Татаркина Дарья 8-912-39-77-553		

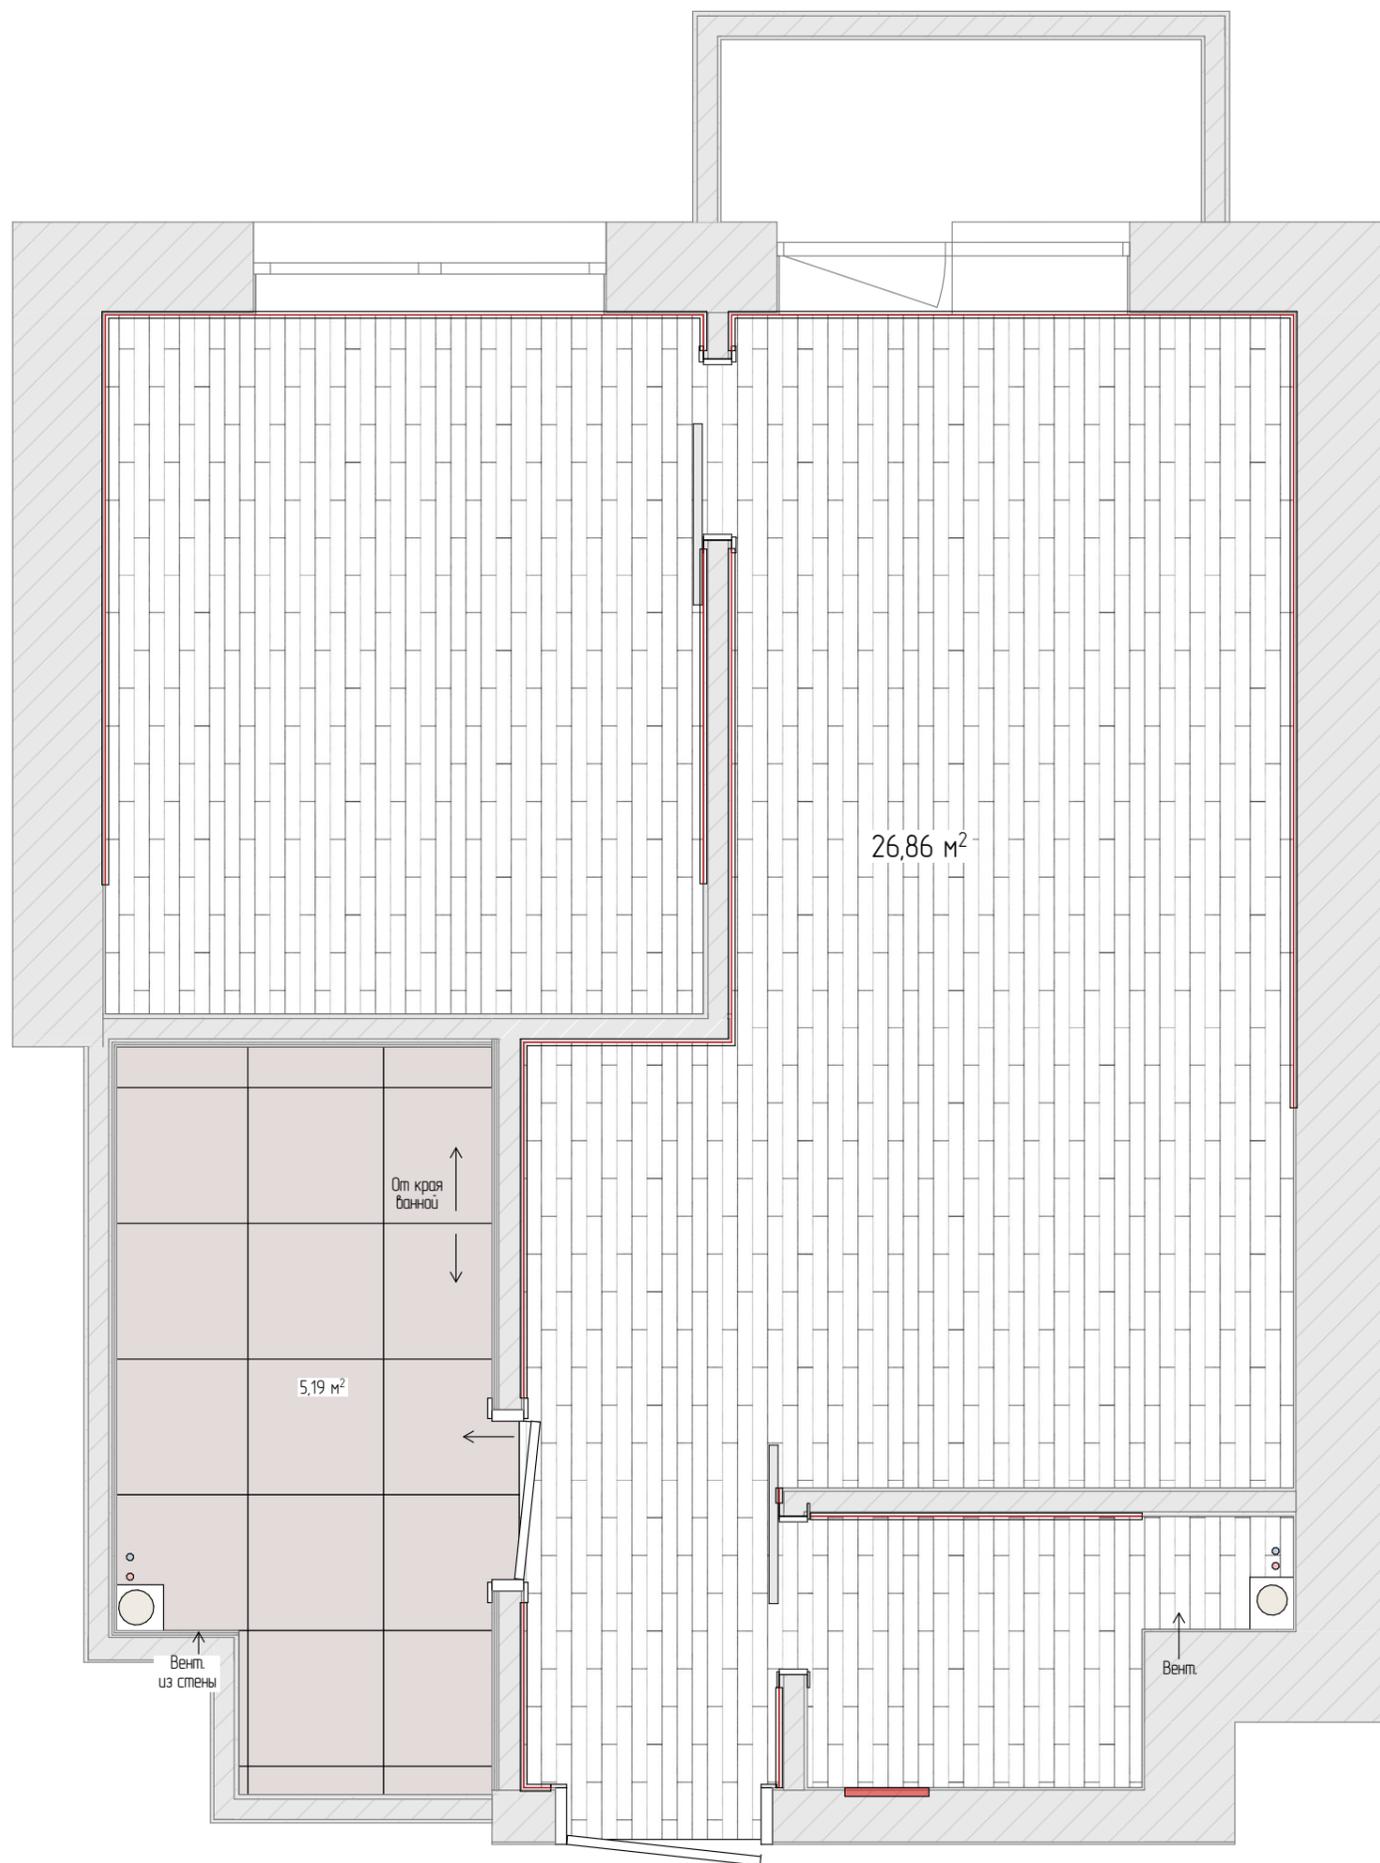

	Керамогранит 600*600мм	5,2 м ²
	Кварцвинил	27 м ²
	Плинтус МДФ	20,7 мп.

Примечание:
Внимание!
 - Чертежи разработаны по черным замерам помещений с учетом стандартных толщин выравнивающего слоя, керамогранита, а так же с учетом возводимых конструкций указанных на плане монтажа.
 - Необходимо учесть корректировку размеров после выполнения работ по возведению конструкций, перегородок и нанесению выравнивающего слоя.
 - Стыковка напольных покрытий осуществляется под дверным полотном.
 - Все напольные покрытия укладываются в один уровень. Необходимо учесть толщину покрытий при заливке пола.
 - Монтаж плинтусов осуществляется после установки дверных наличников и монтажа корпусной мебели


Дизайн проект ЖК Скандиа 1к 30м ²	План напольных покрытий и плинтусов	Дата	Лист	Листов
		04.03.26	14	20
Дизайнер		Татаркина Дарья 8-912-39-77-553		

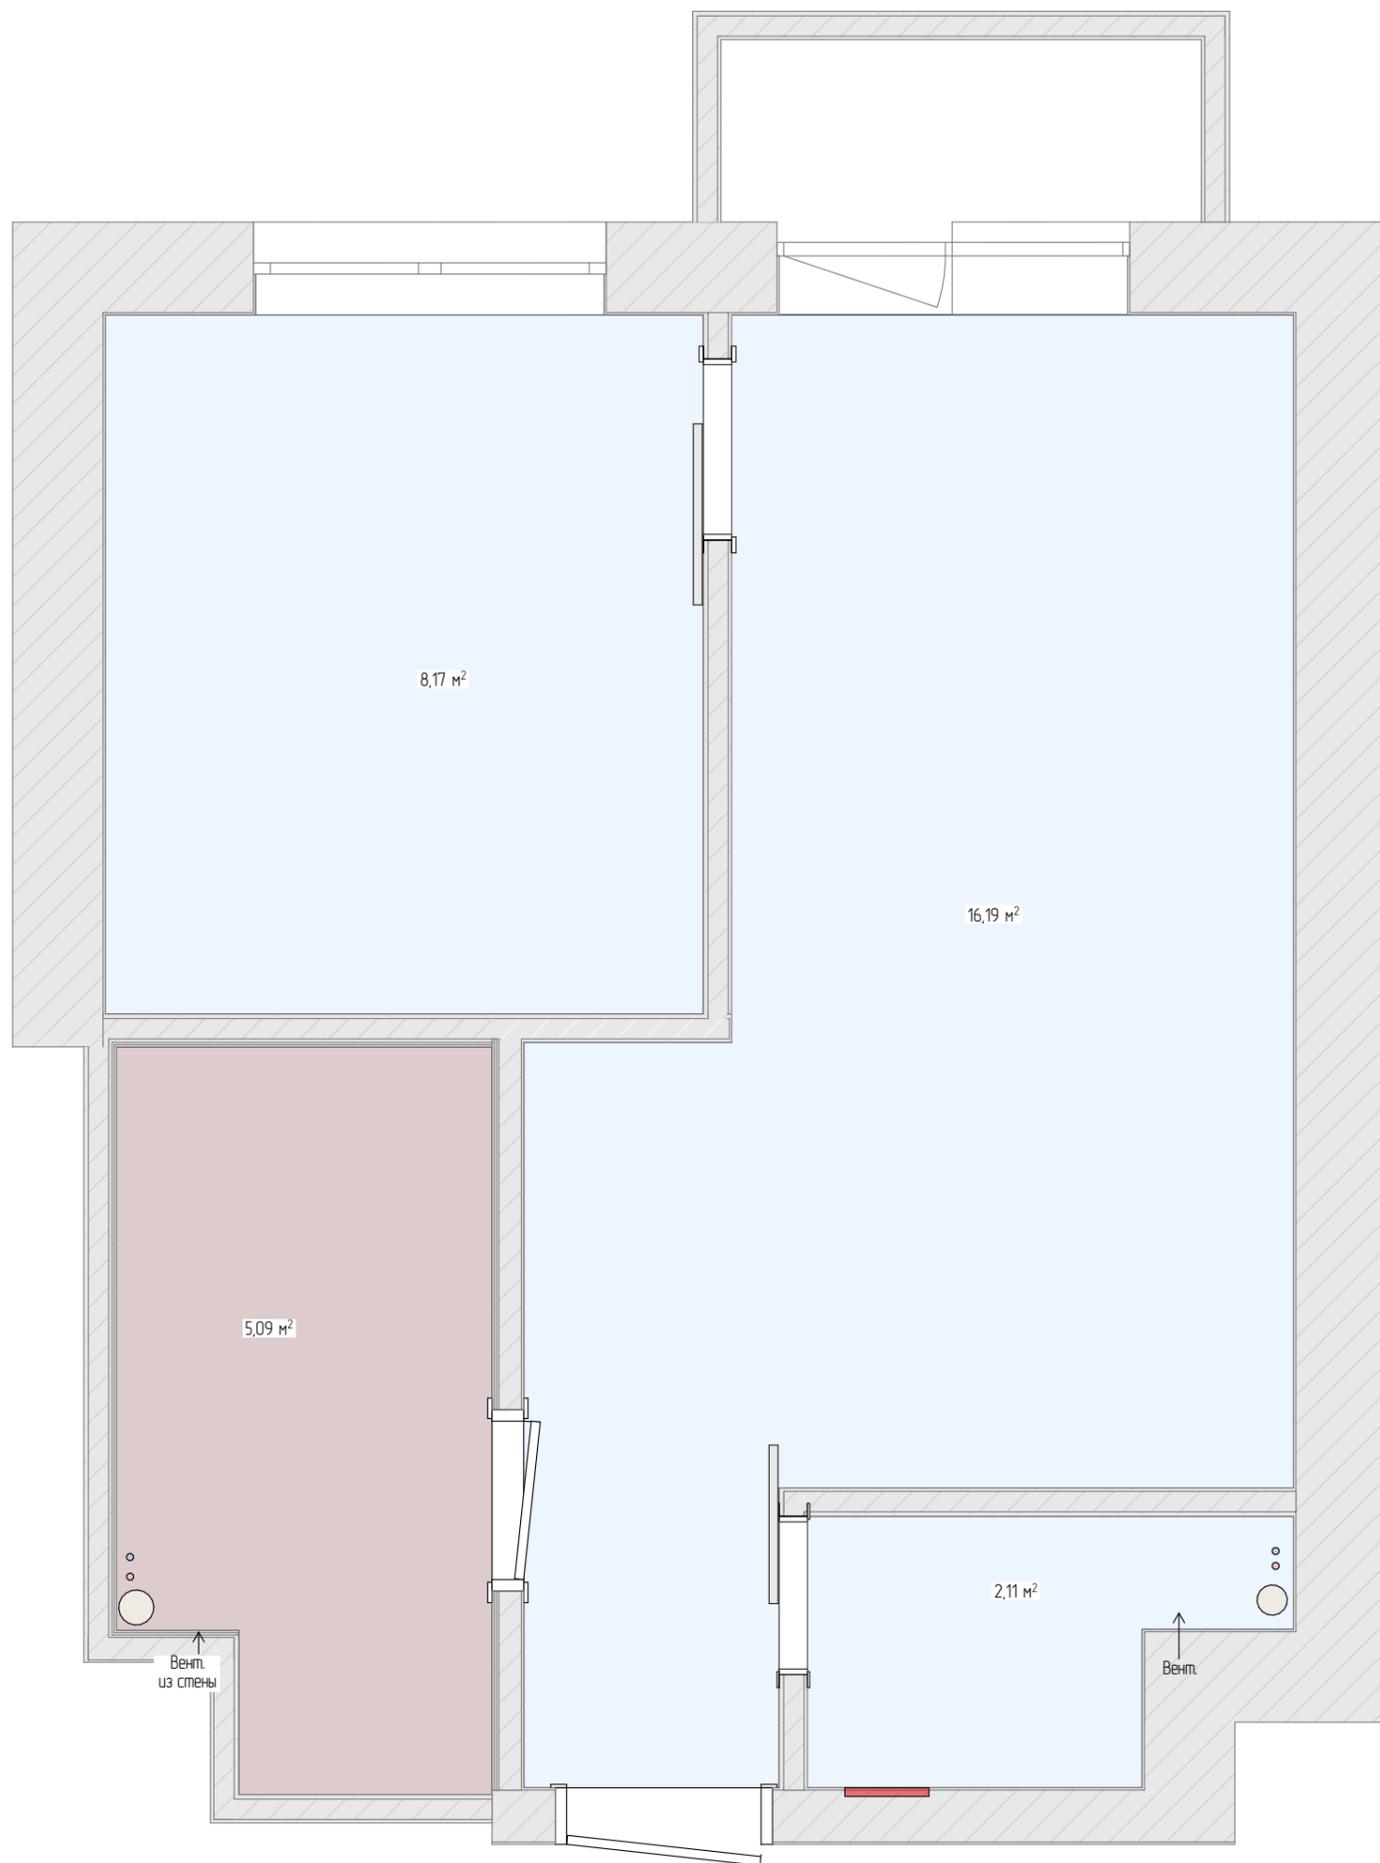

	Натяжной потолок	5,1 м²
	Черновой потолок от застройщика зашлифованный и покрытый матовым лаком	26,5 м²





Примечание:
 Внимание!
 - Чертежи разработаны по черным замерам помещений с учетом стандартных толщин выравнивающего слоя, керамогранита, а так же с учетом возводимых конструкций указанных на плане монтажа.
 - Необходимо учесть корректировку размеров после выполнения работ по возведению конструкций, перегородок и нанесению выравнивающего слоя.

Дизайн проект ЖК Скандиа 1к 30м²	План геометрии потолка	Дата	Лист	Листов
		04.03.26	15	20
Дизайнер		Татаркина Дарья 8-912-39-77-553		

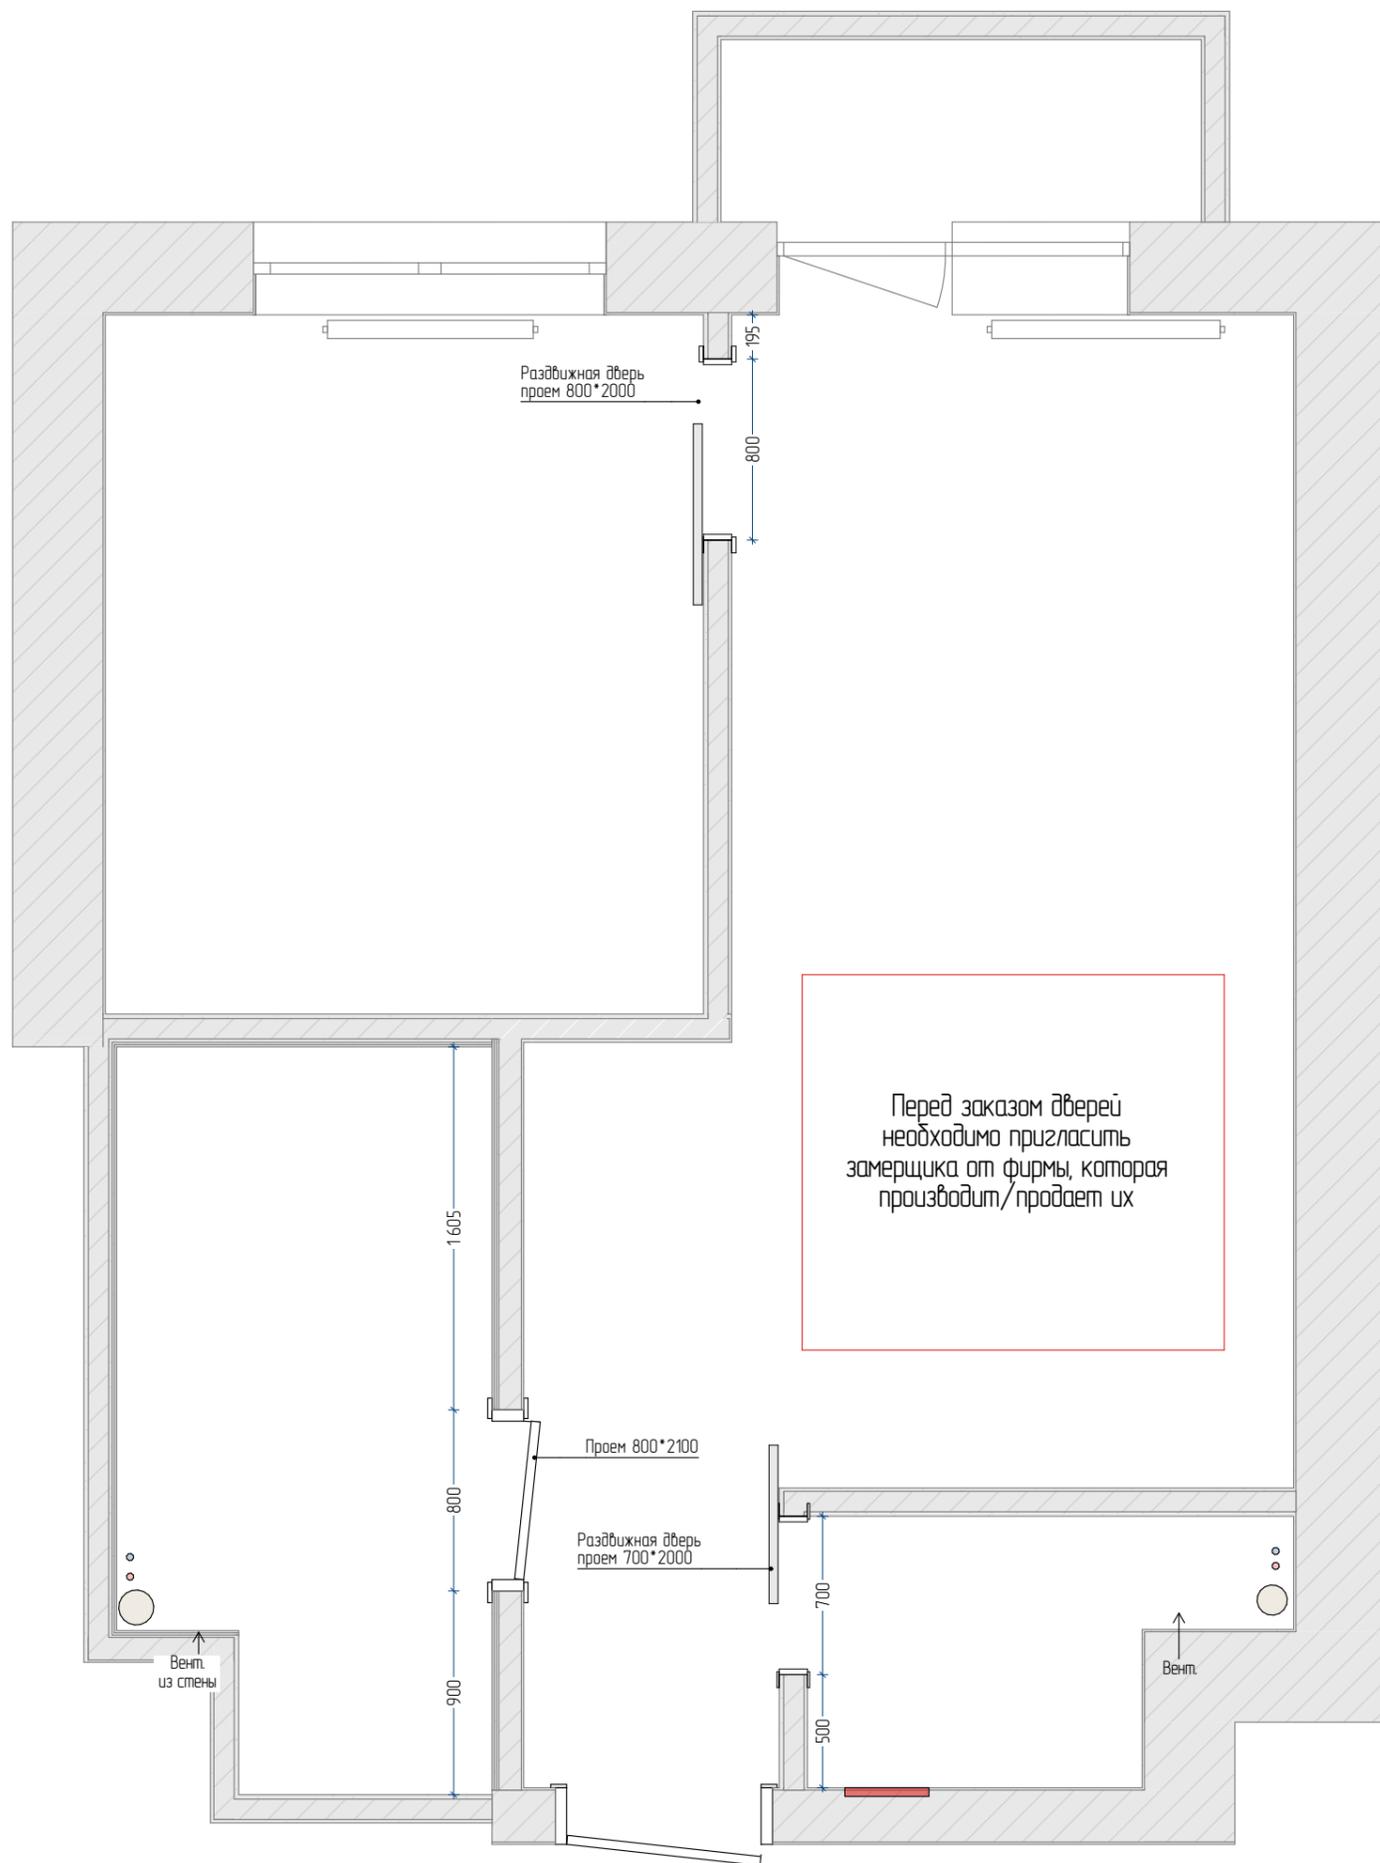










Примечание:
Внимание!
- Чертежи разработаны по черновым замерам помещений с учетом стандартных толщин выравнивающего слоя, керамогранита, а так же с учетом возводимых конструкций указанных на плане монтажа.
- Необходимо учесть корректировку размеров после выполнения работ по возведению конструкций, перегородок и нанесению выравнивающего слоя.

Дизайн проект ЖК Скандиа 1к 30м ²	План открывания дверей	Дата	Лист	Листов
		04.03.26	16	20
Дизайнер		Татаркина Дарья 8-912-39-77-553		

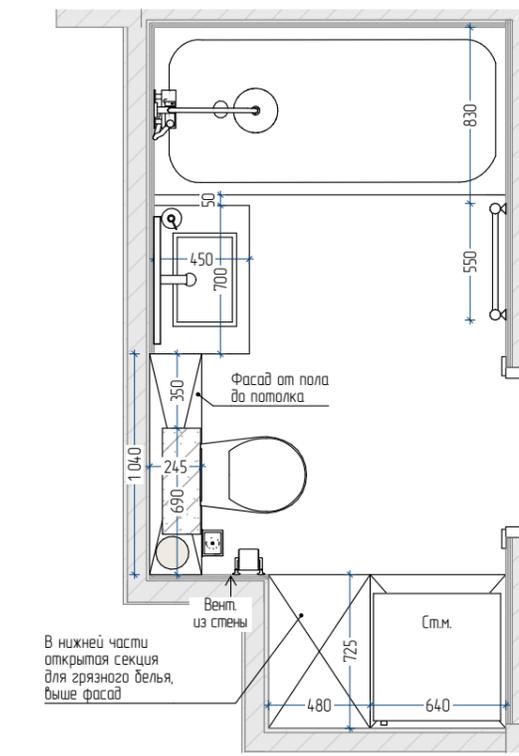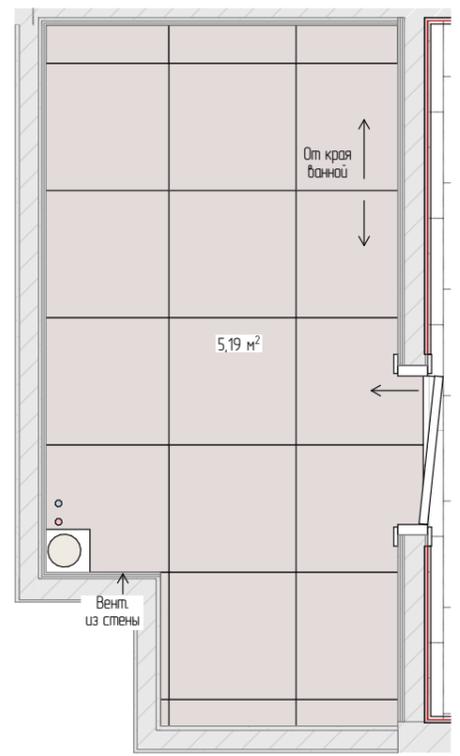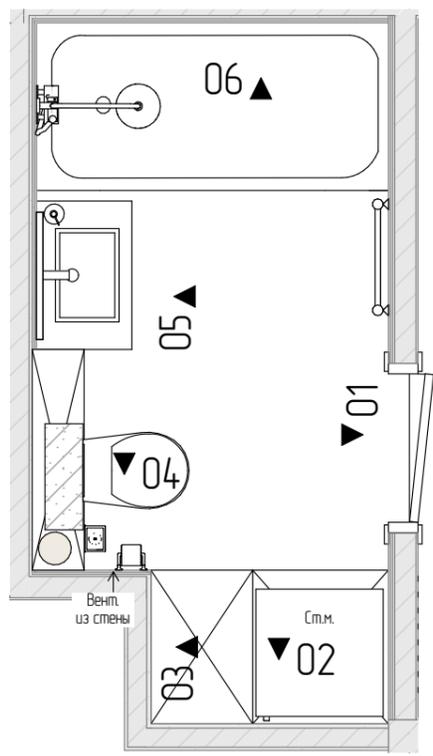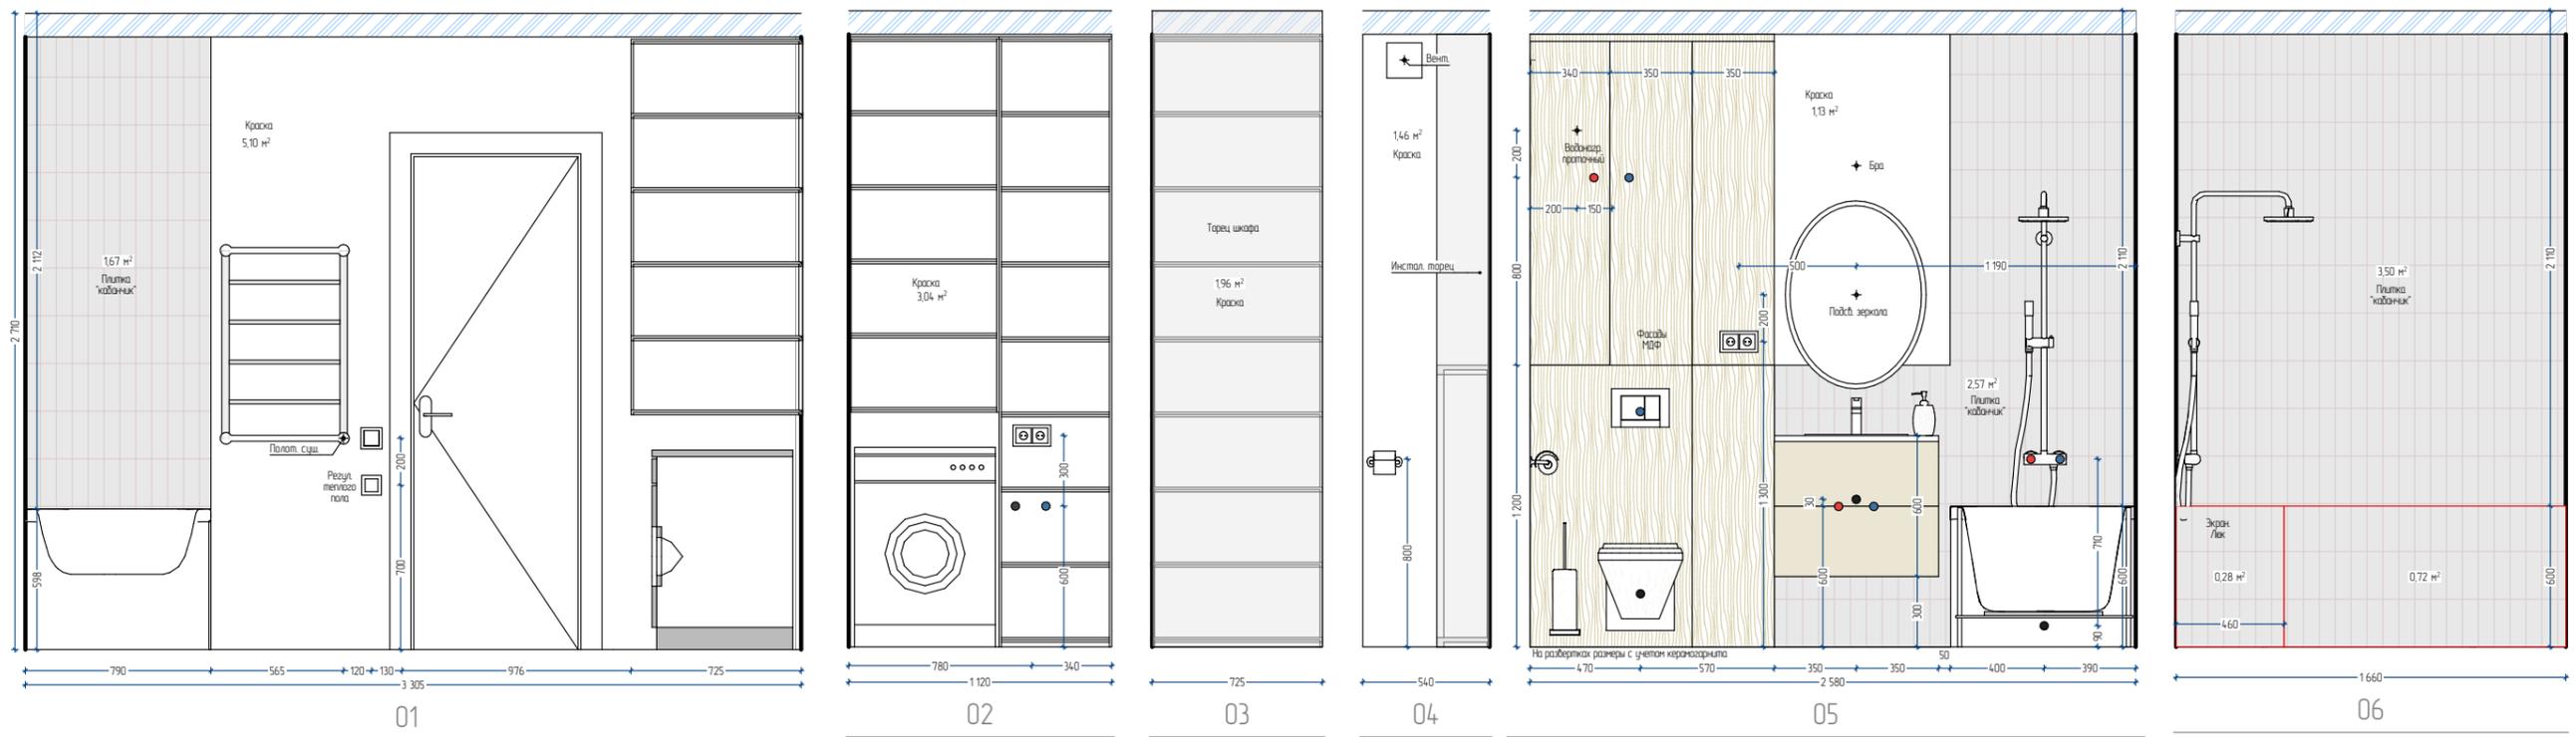






На стенах плитка "кабанчик" - 9 м²
 Окрашенные стены - 13 м²
 На полу керамогранит 600*600 - 5,2 м²

Дизайн проект ЖК Скандиа 1к 30м²	Развертки с/у Дизайнер	Дата 04.03.26	Лист 17	Листов 20
		Татаркина Дарья 8-912-39-77-553		

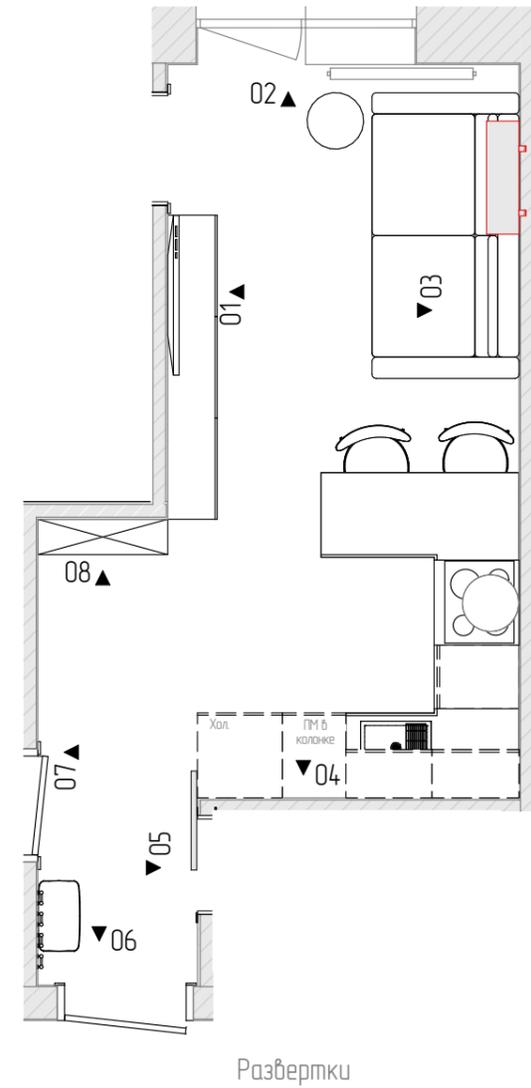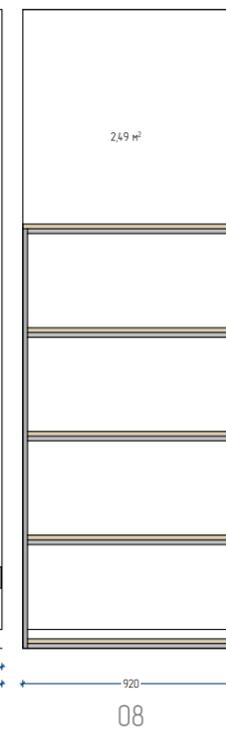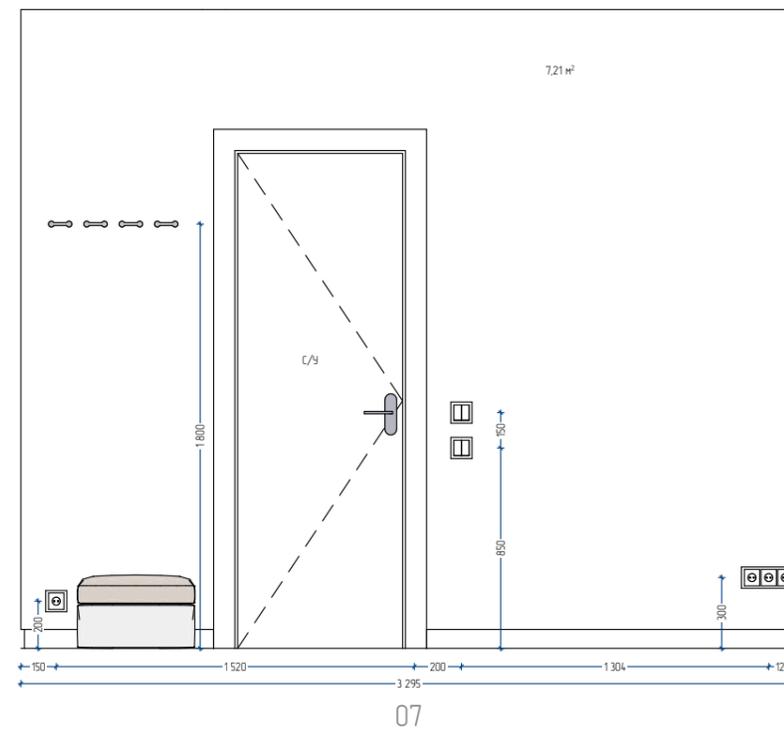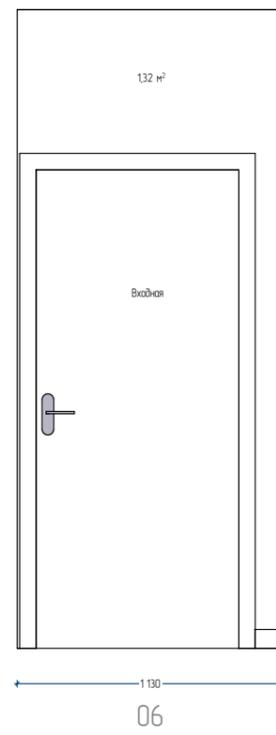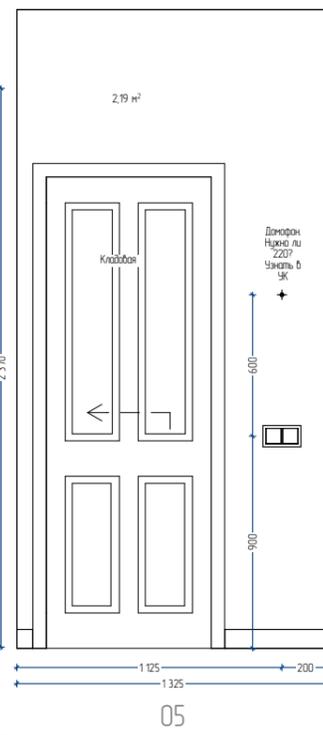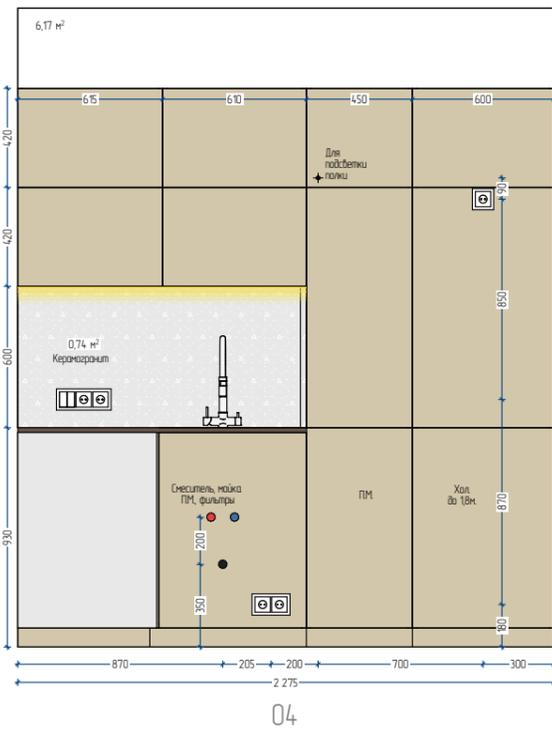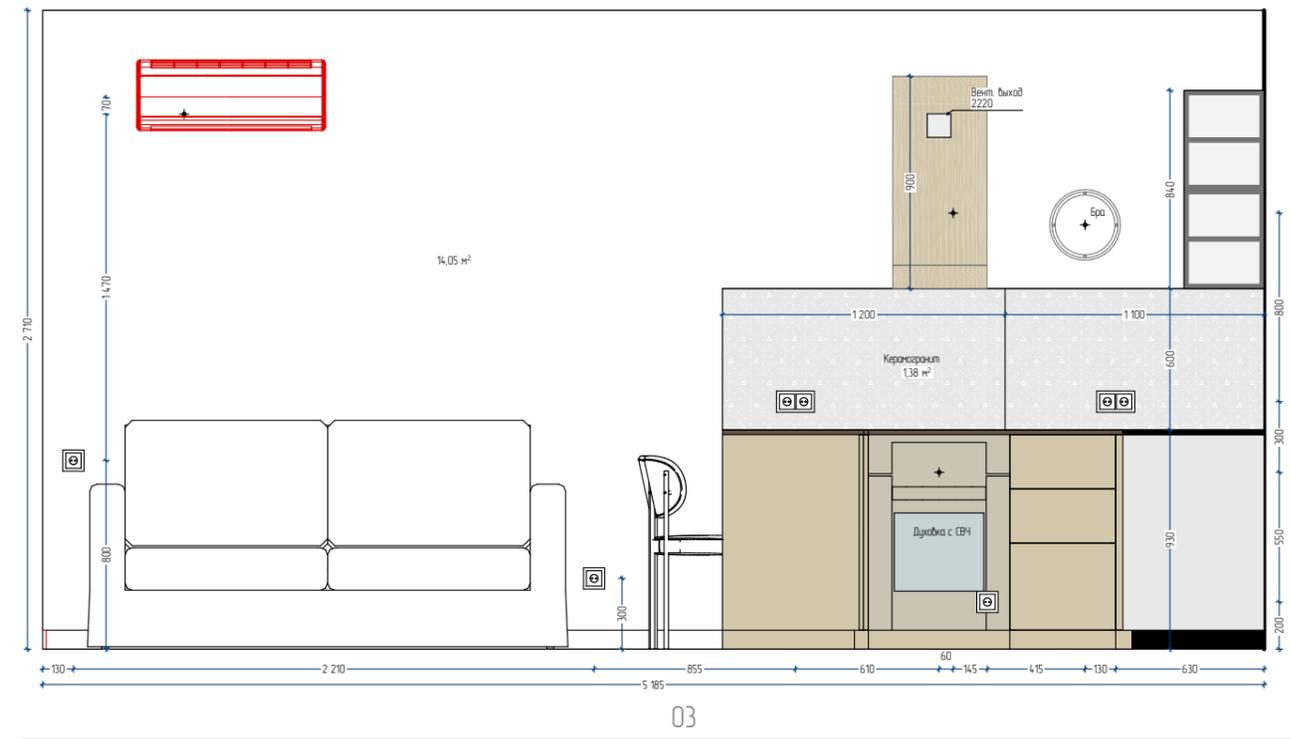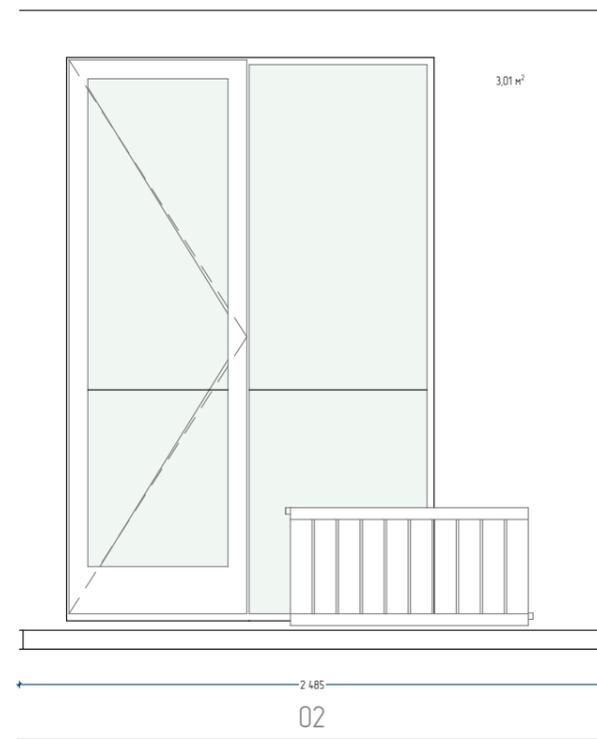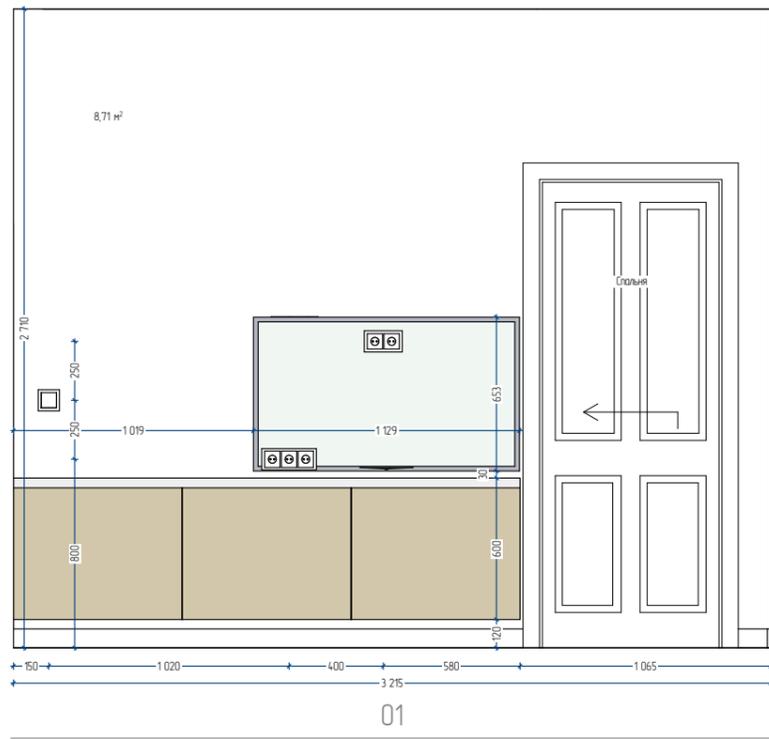


Площадь стен для поклейки обоев – 42,2м²

Дизайн проект ЖК Скандиа 1к 30м²	Развертки гостиной Дизайнер	Дата 04.03.26	Лист 18	Листов 20
		Татаркина Дарья 8-912-39-77-553		

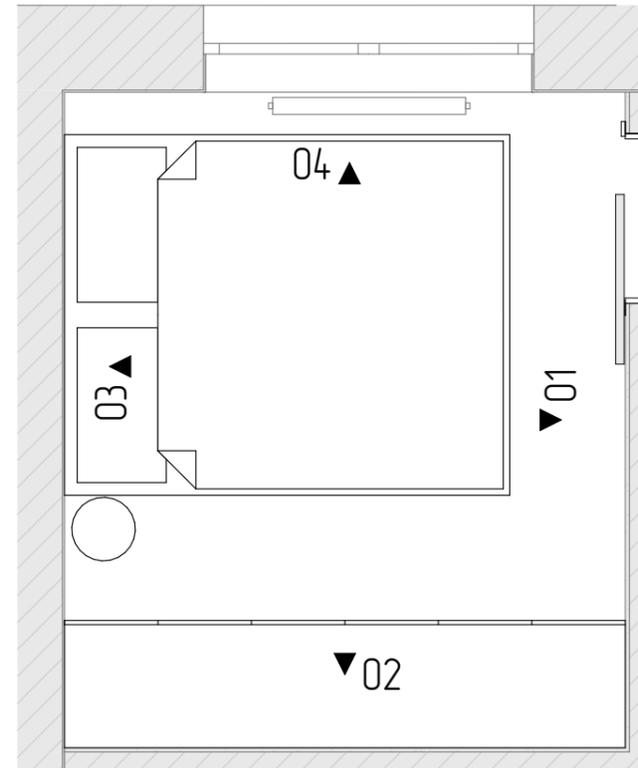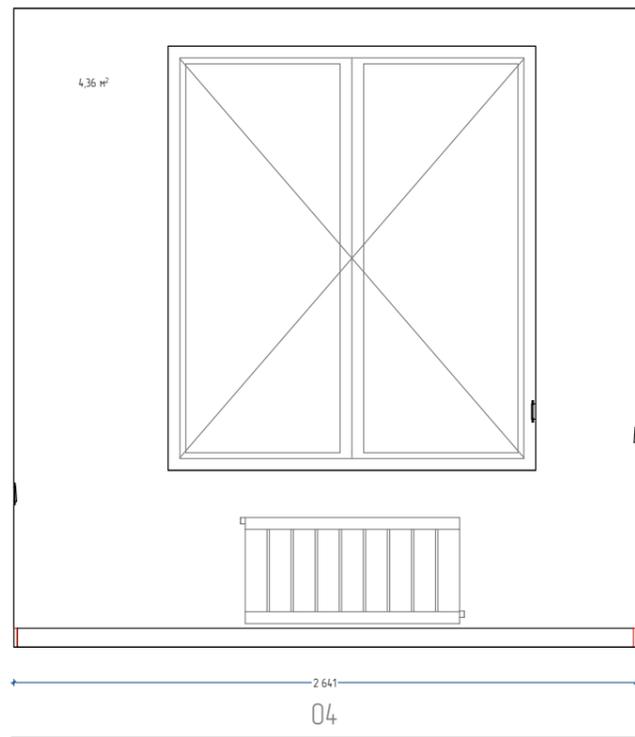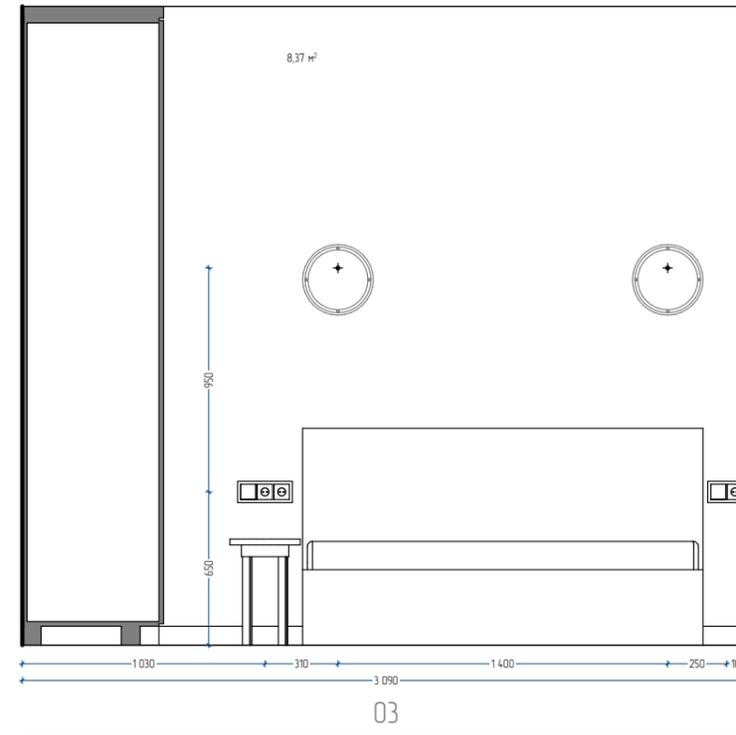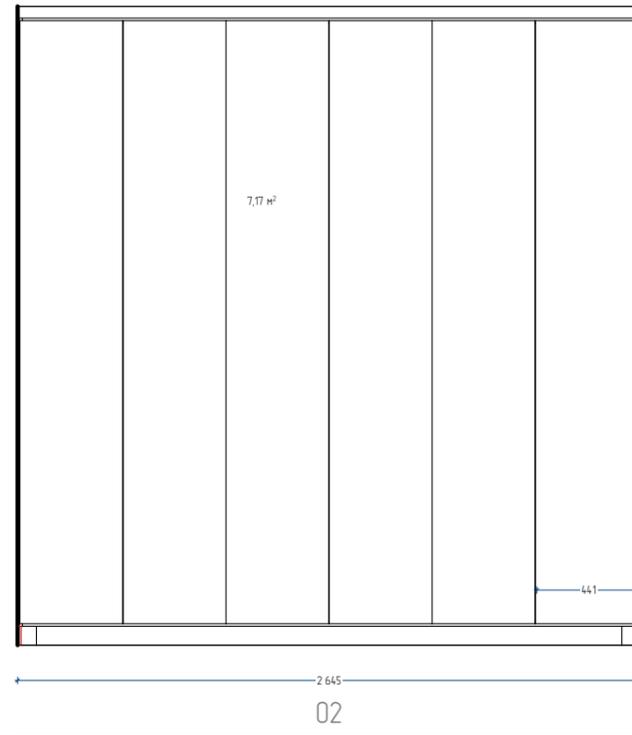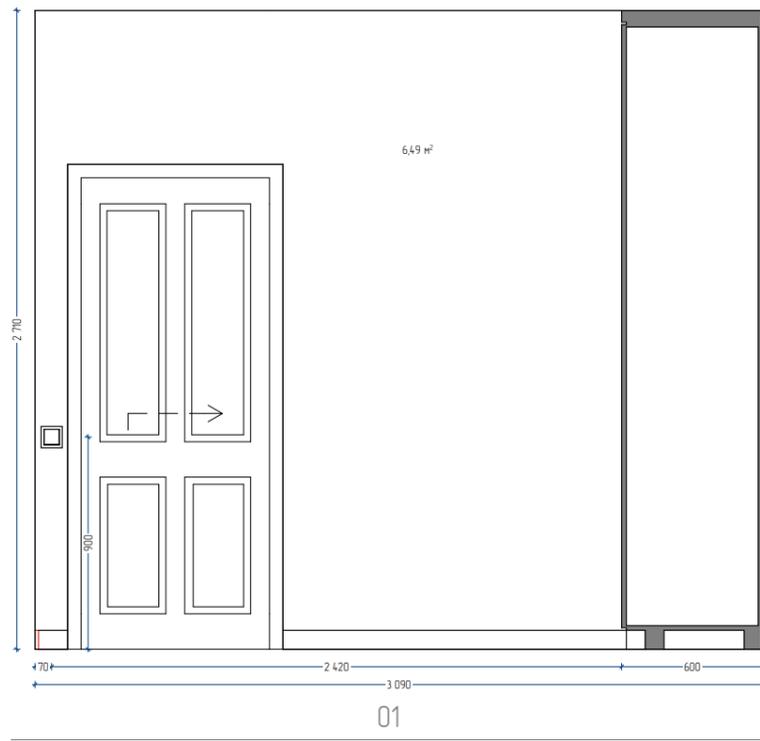




Развертки

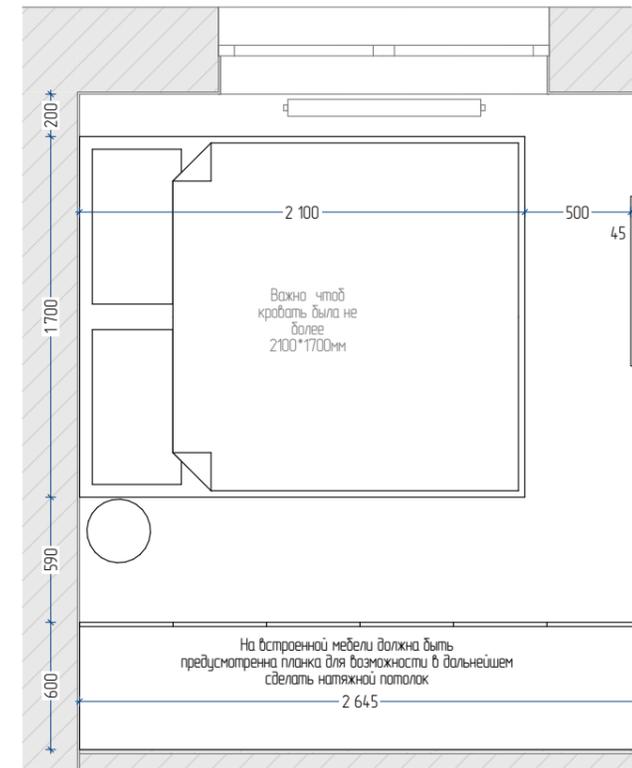

Мебель с размерами 1 этаж

Площадь стен для поклейки обоев- 26,4 м²

Дизайн проект ЖК Скандиа 1к 30м²	Развертки спальни Дизайнер	Дата	Лист	Листов
		04.03.26	19	20
		Татаркина Дарья 8-912-39-77-553		

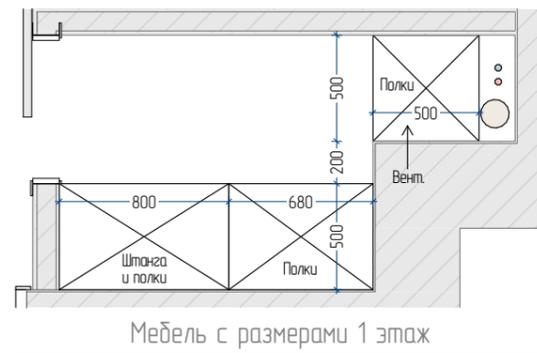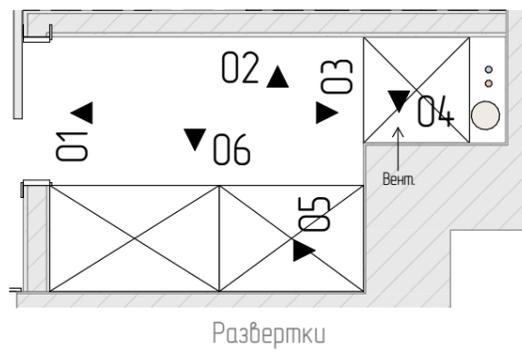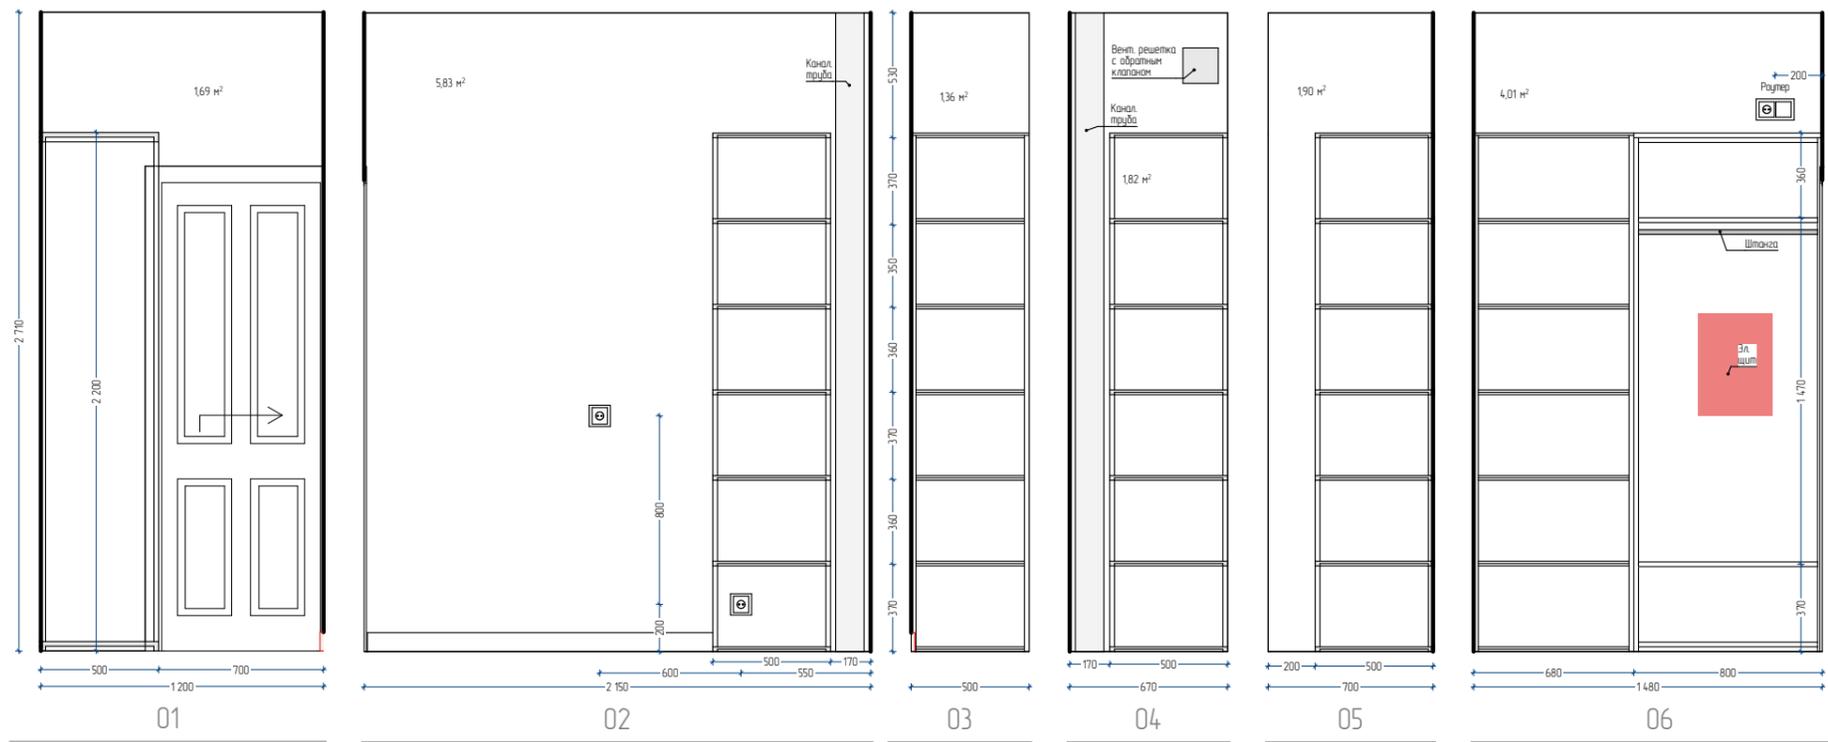

Площадь стен для поклейки обоев – 16,6 м²

Дизайн проект ЖК Скандиа 1к 30м²	Развертки кладовой Дизайнер	Дата	Лист	Листов
		04.03.26	20	20
		Татаркина Дарья 8-912-39-77-553		